



基隆市仁愛區公所災民收容所平面配置圖(場所面積：231.3 m² / 可收容人數：58 人)

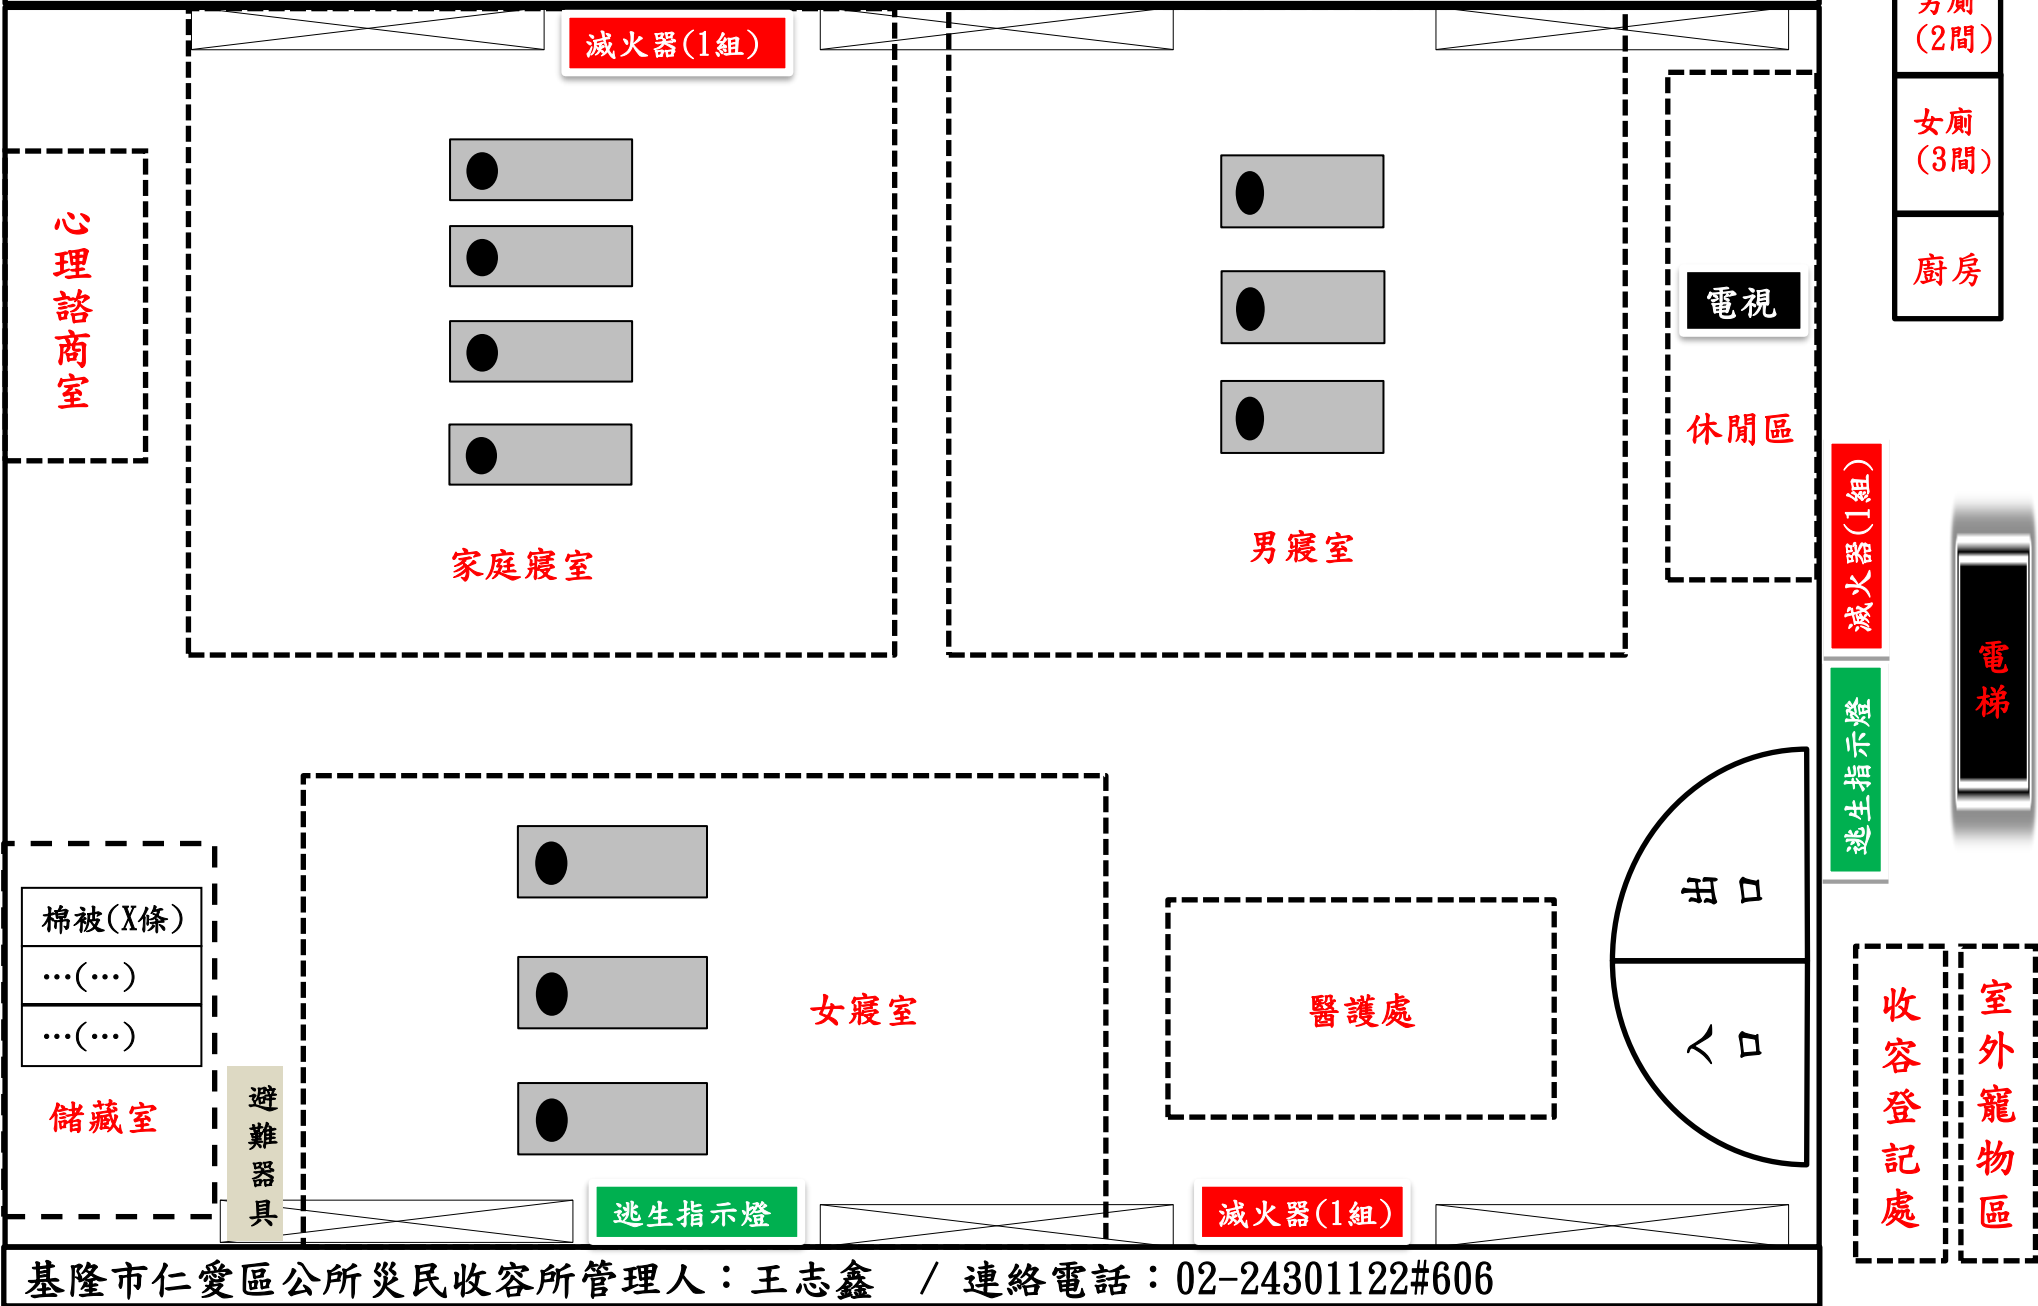


林泉里災民收容所平面配置圖(場所面積：102 m² / 可收容人數：26 人)

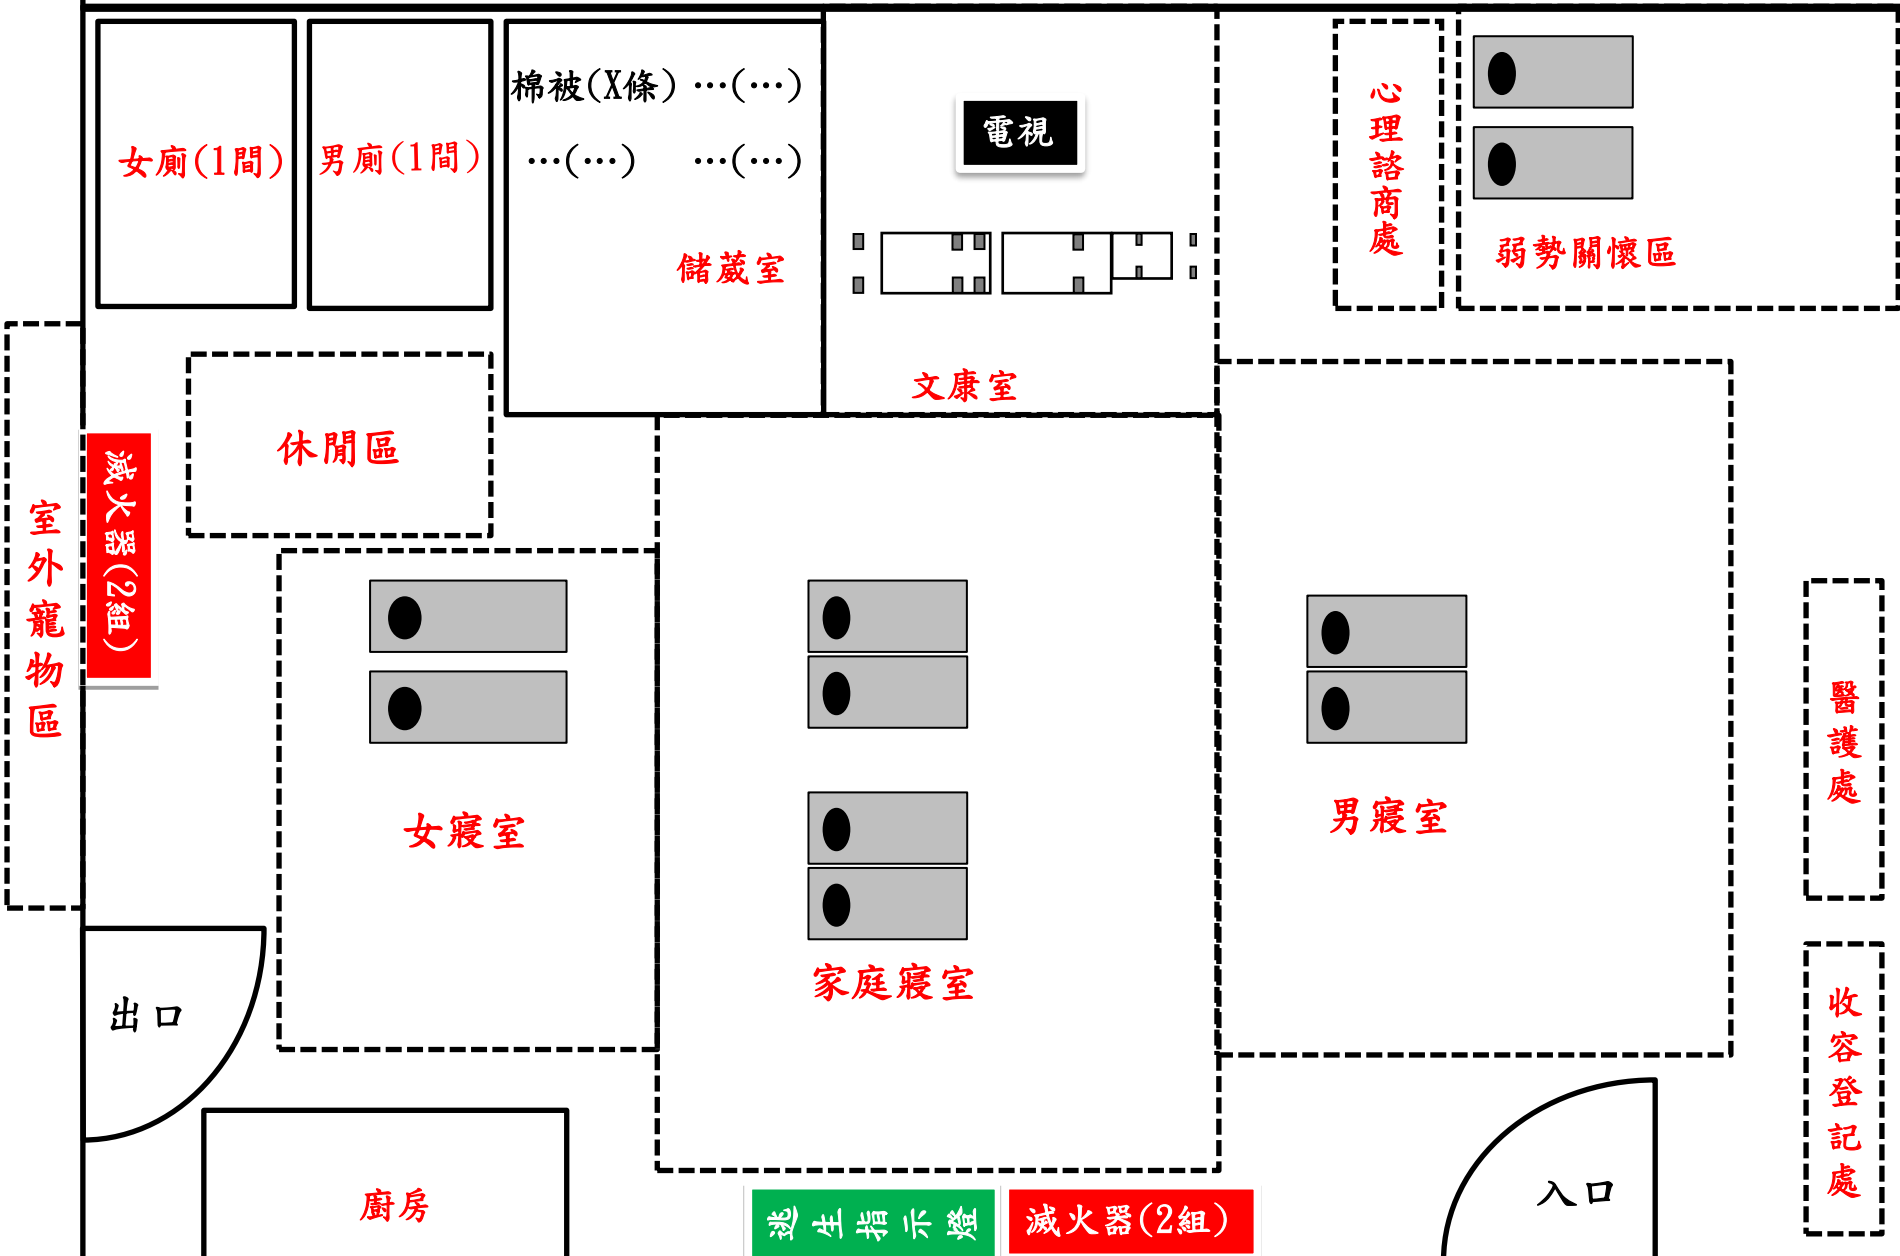

林泉里災民收容所管理人：駱俊雄 / 連絡電話：0919-948587

花崗里災民收容所平面配置圖(場所面積：99 m² / 可收容人數：25 人)

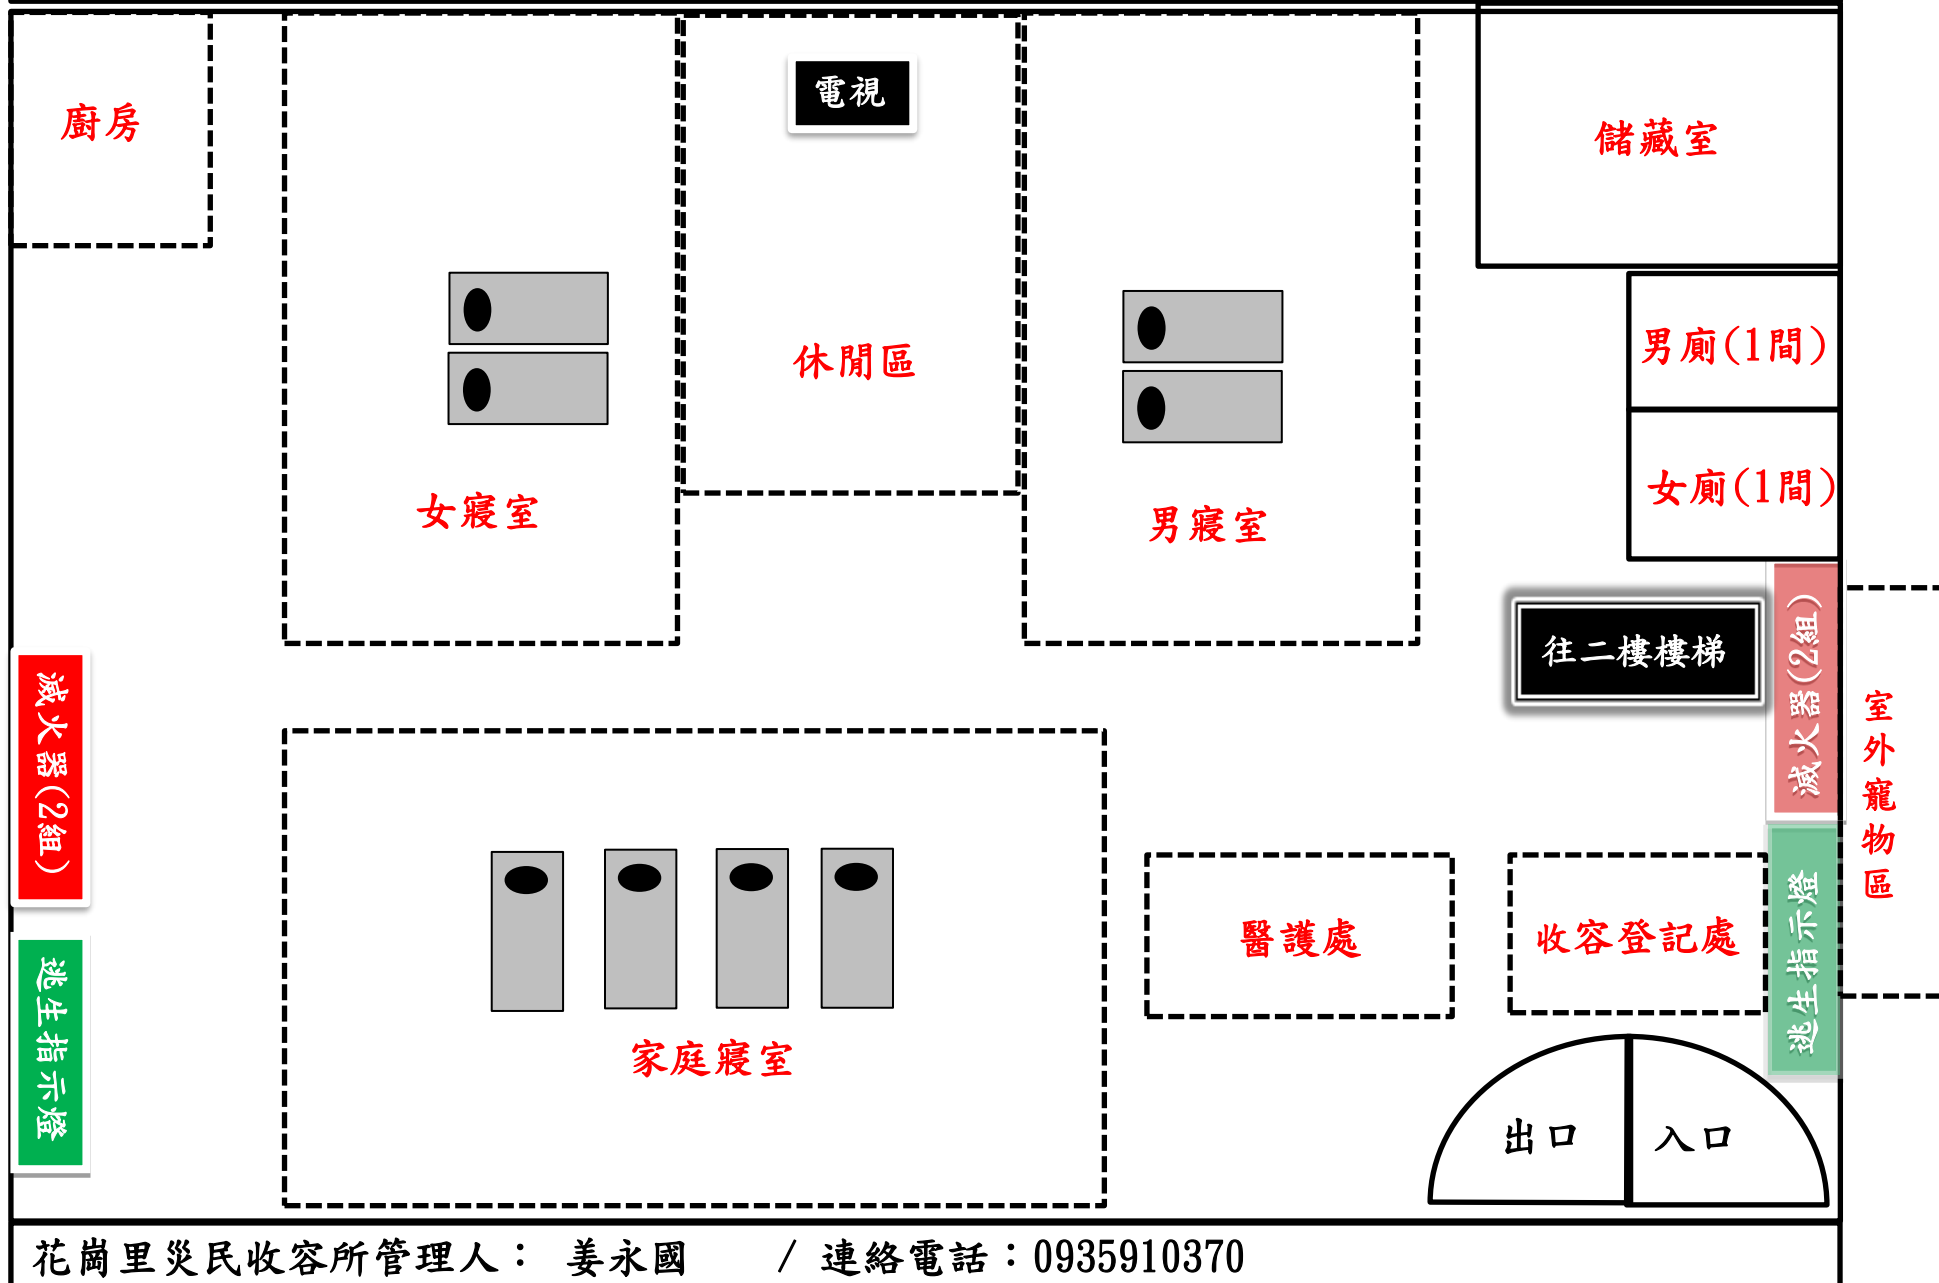

虹橋. 水錦里災民收容所平面配置圖(場所面積：220.914 m² / 可收容人數：55 人)

男廁(X間)

女廁(X間)

廚房

休閒區

儲藏室

醫護處

收容登記處

滅火器(2組)

逃生指示燈

滅火器(2組)

逃生指示燈

女寢室

家庭寢室

男寢室


室外寵物區

入口

出口


虹橋. 水錦里災民收容所管理人：李碧霞/0988331358、孫立君/0932075600

智仁里災民收容所平面配置圖 **一樓** (場所面積：126.18 m² / 可收容人數：32 人)

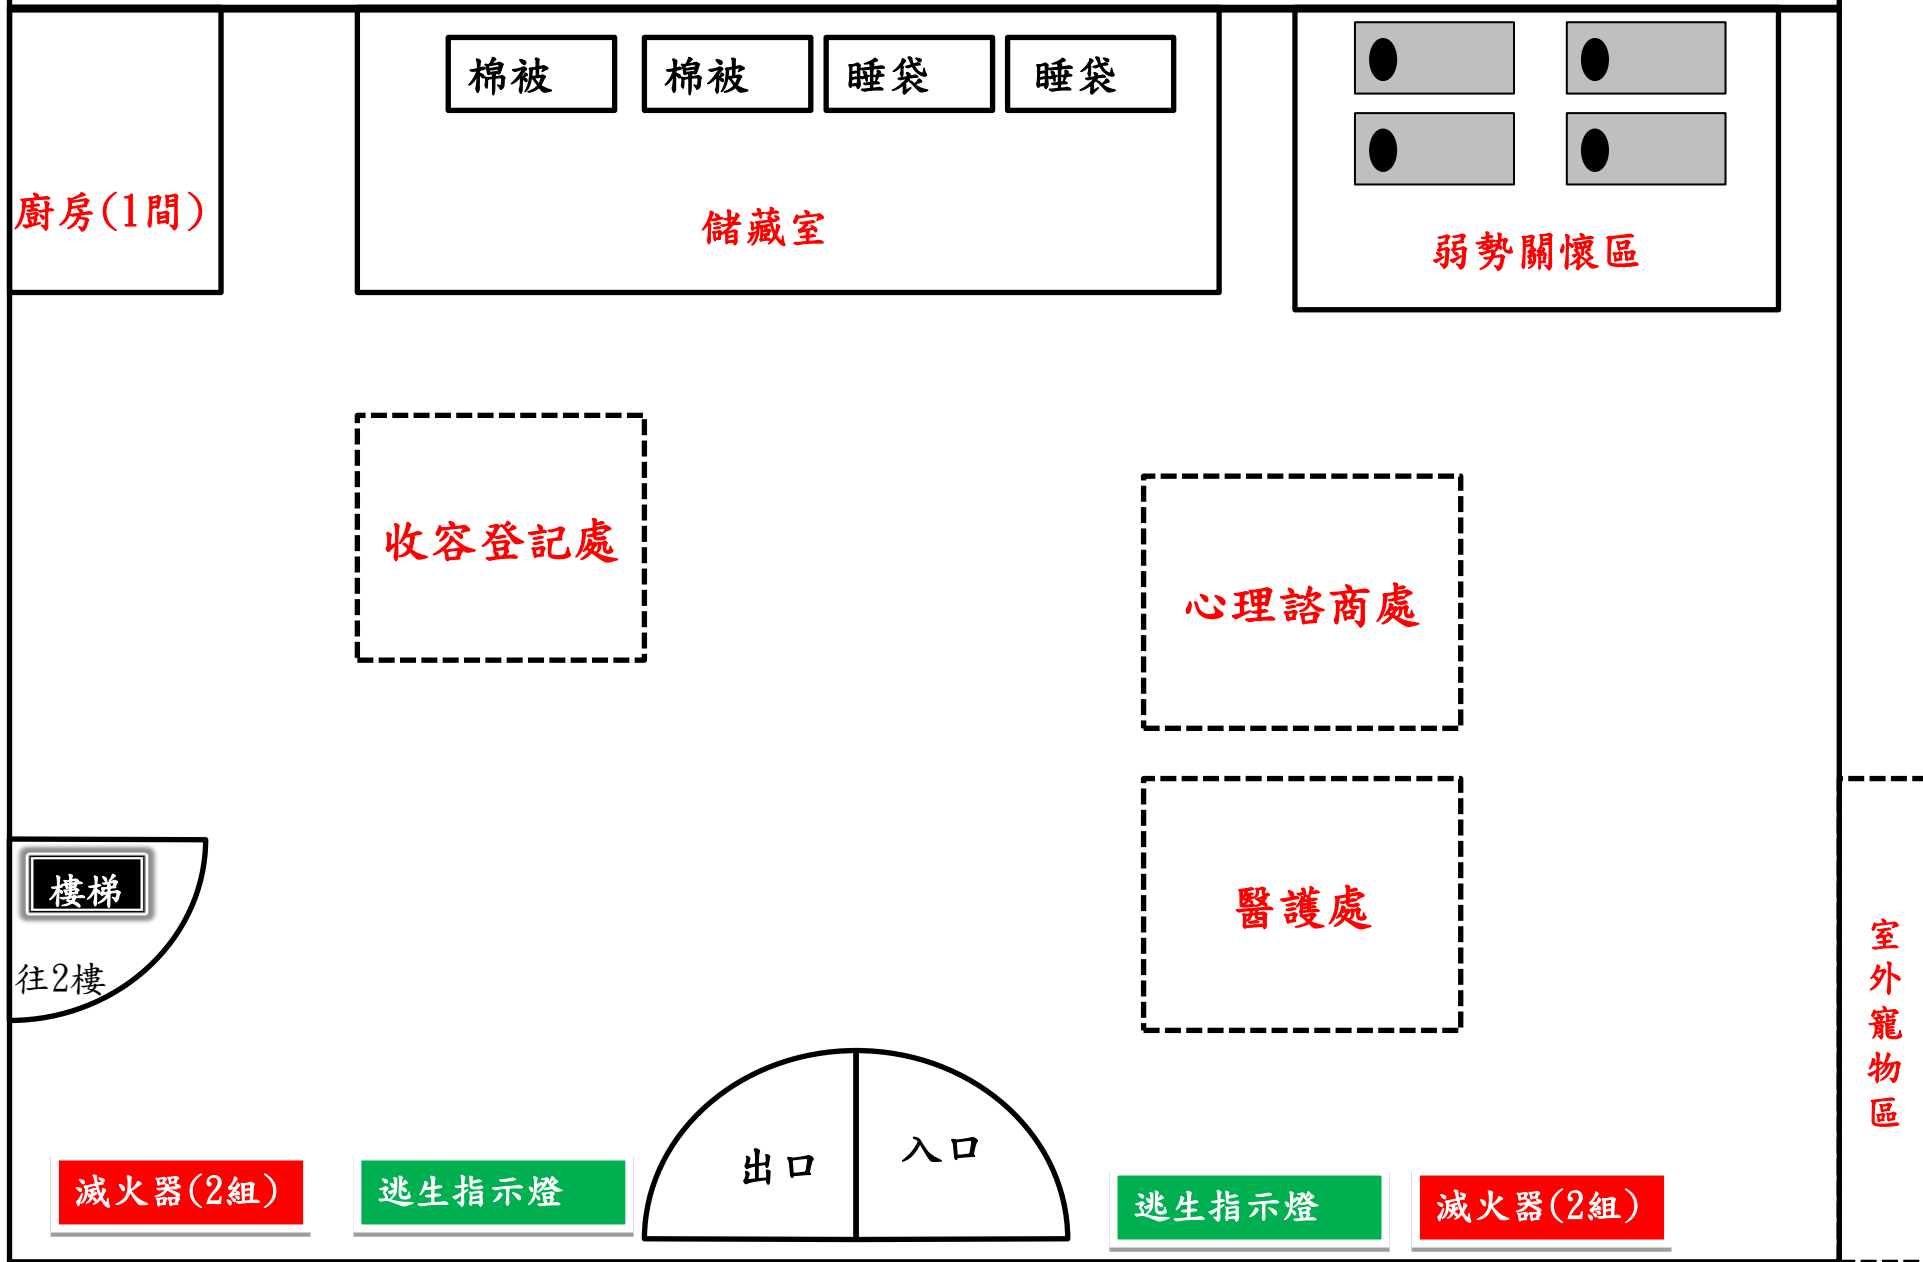


智仁里災民收容所管理人：林志堅 / 連絡電話：0932258081


智仁里災民收容所平面配置圖二樓

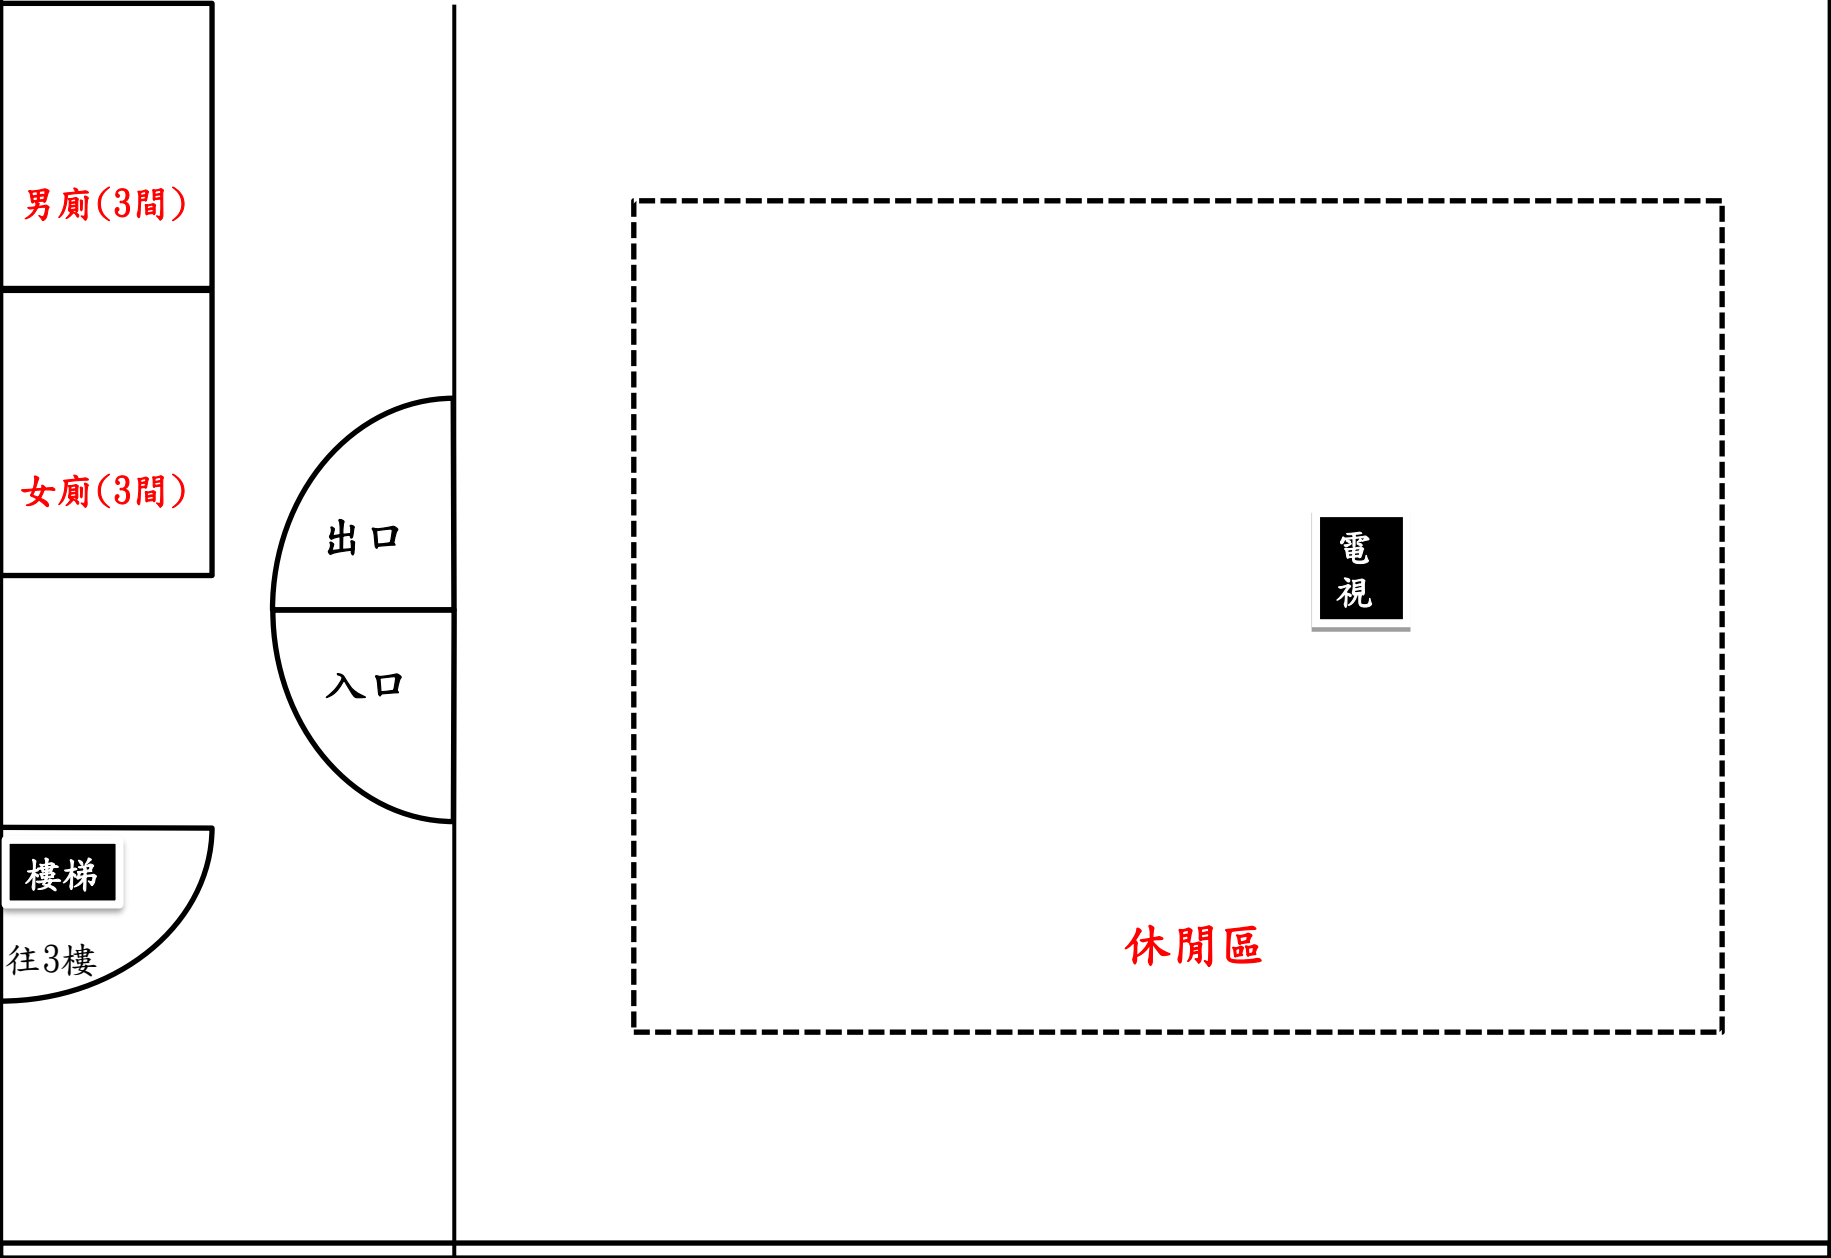


智仁里災民收容所平面配置圖三樓

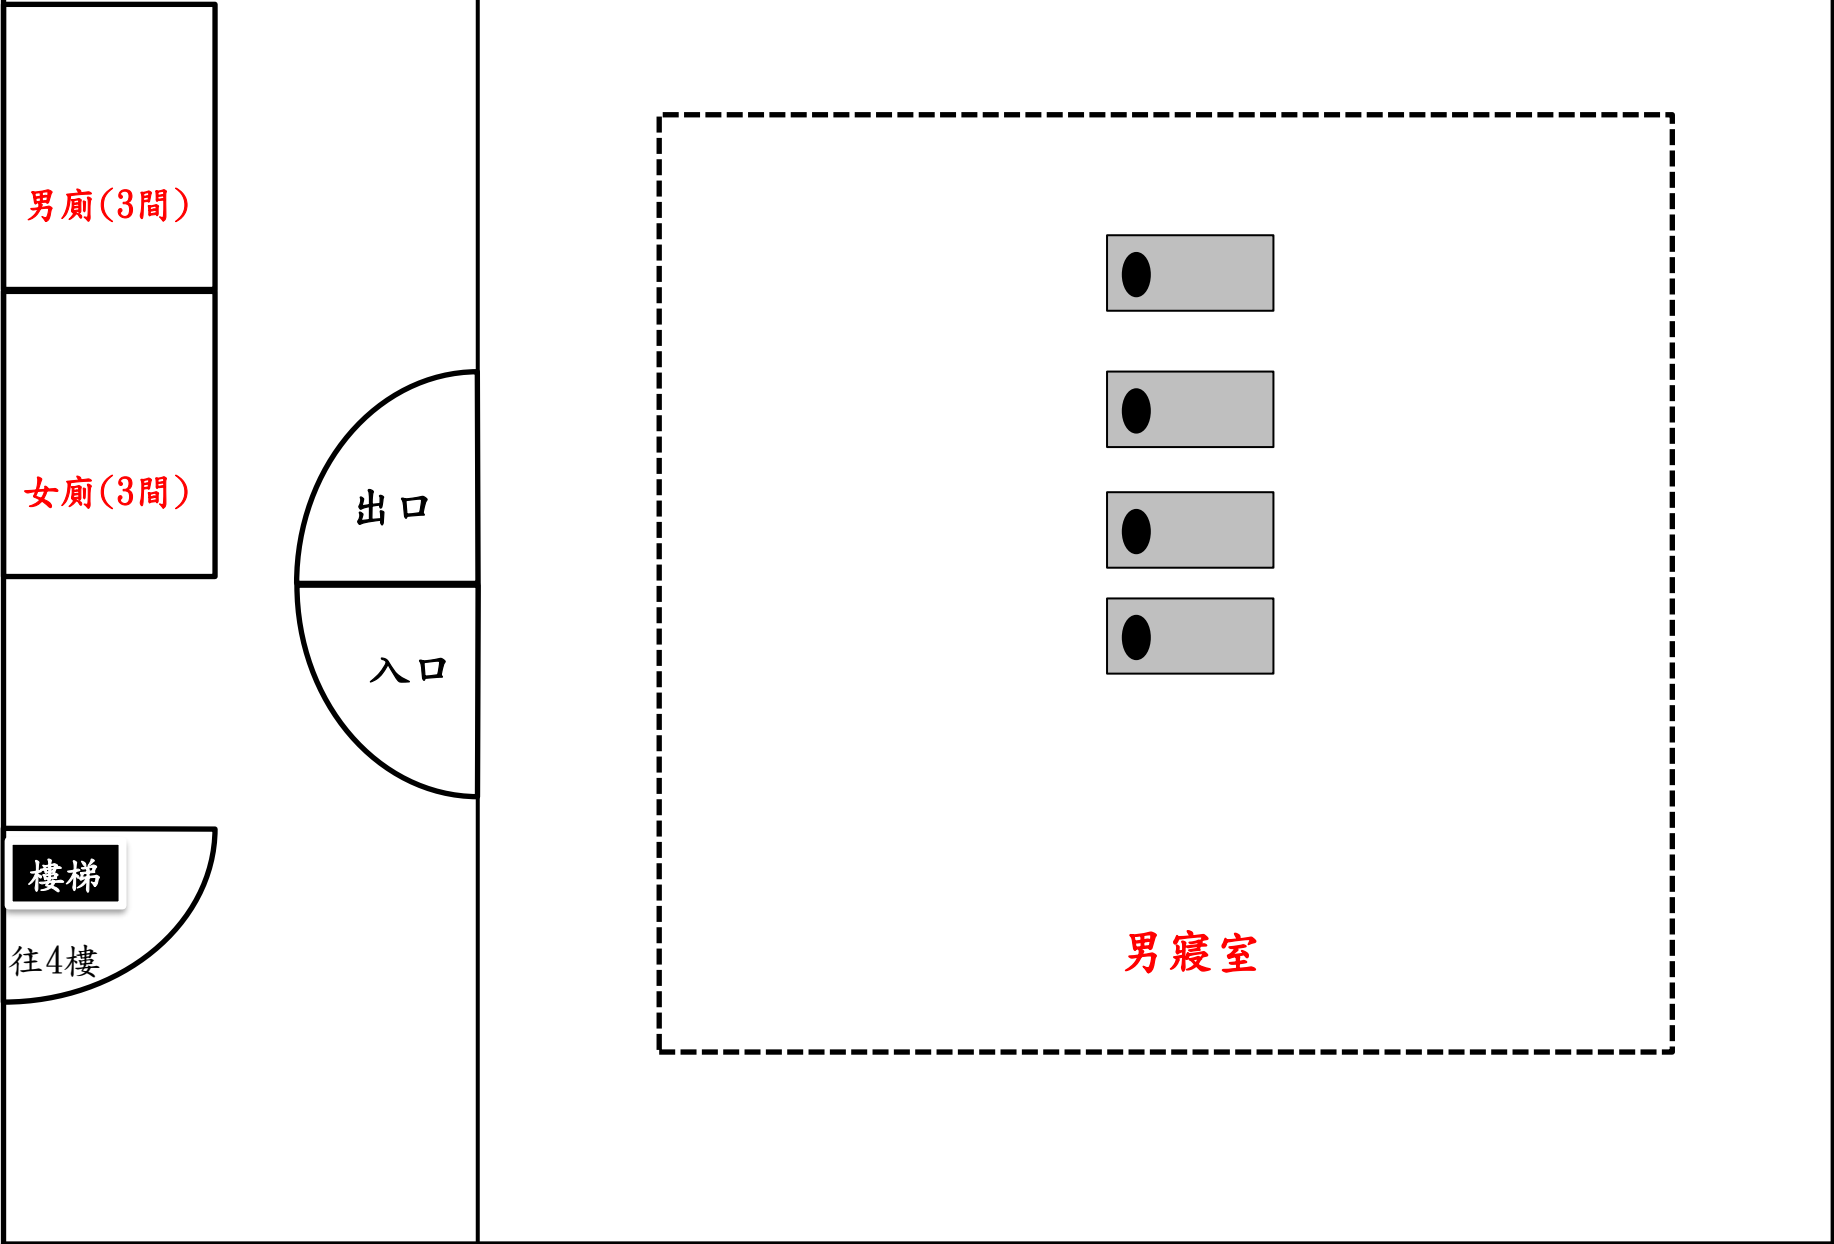


智仁里災民收容所平面配置圖四樓

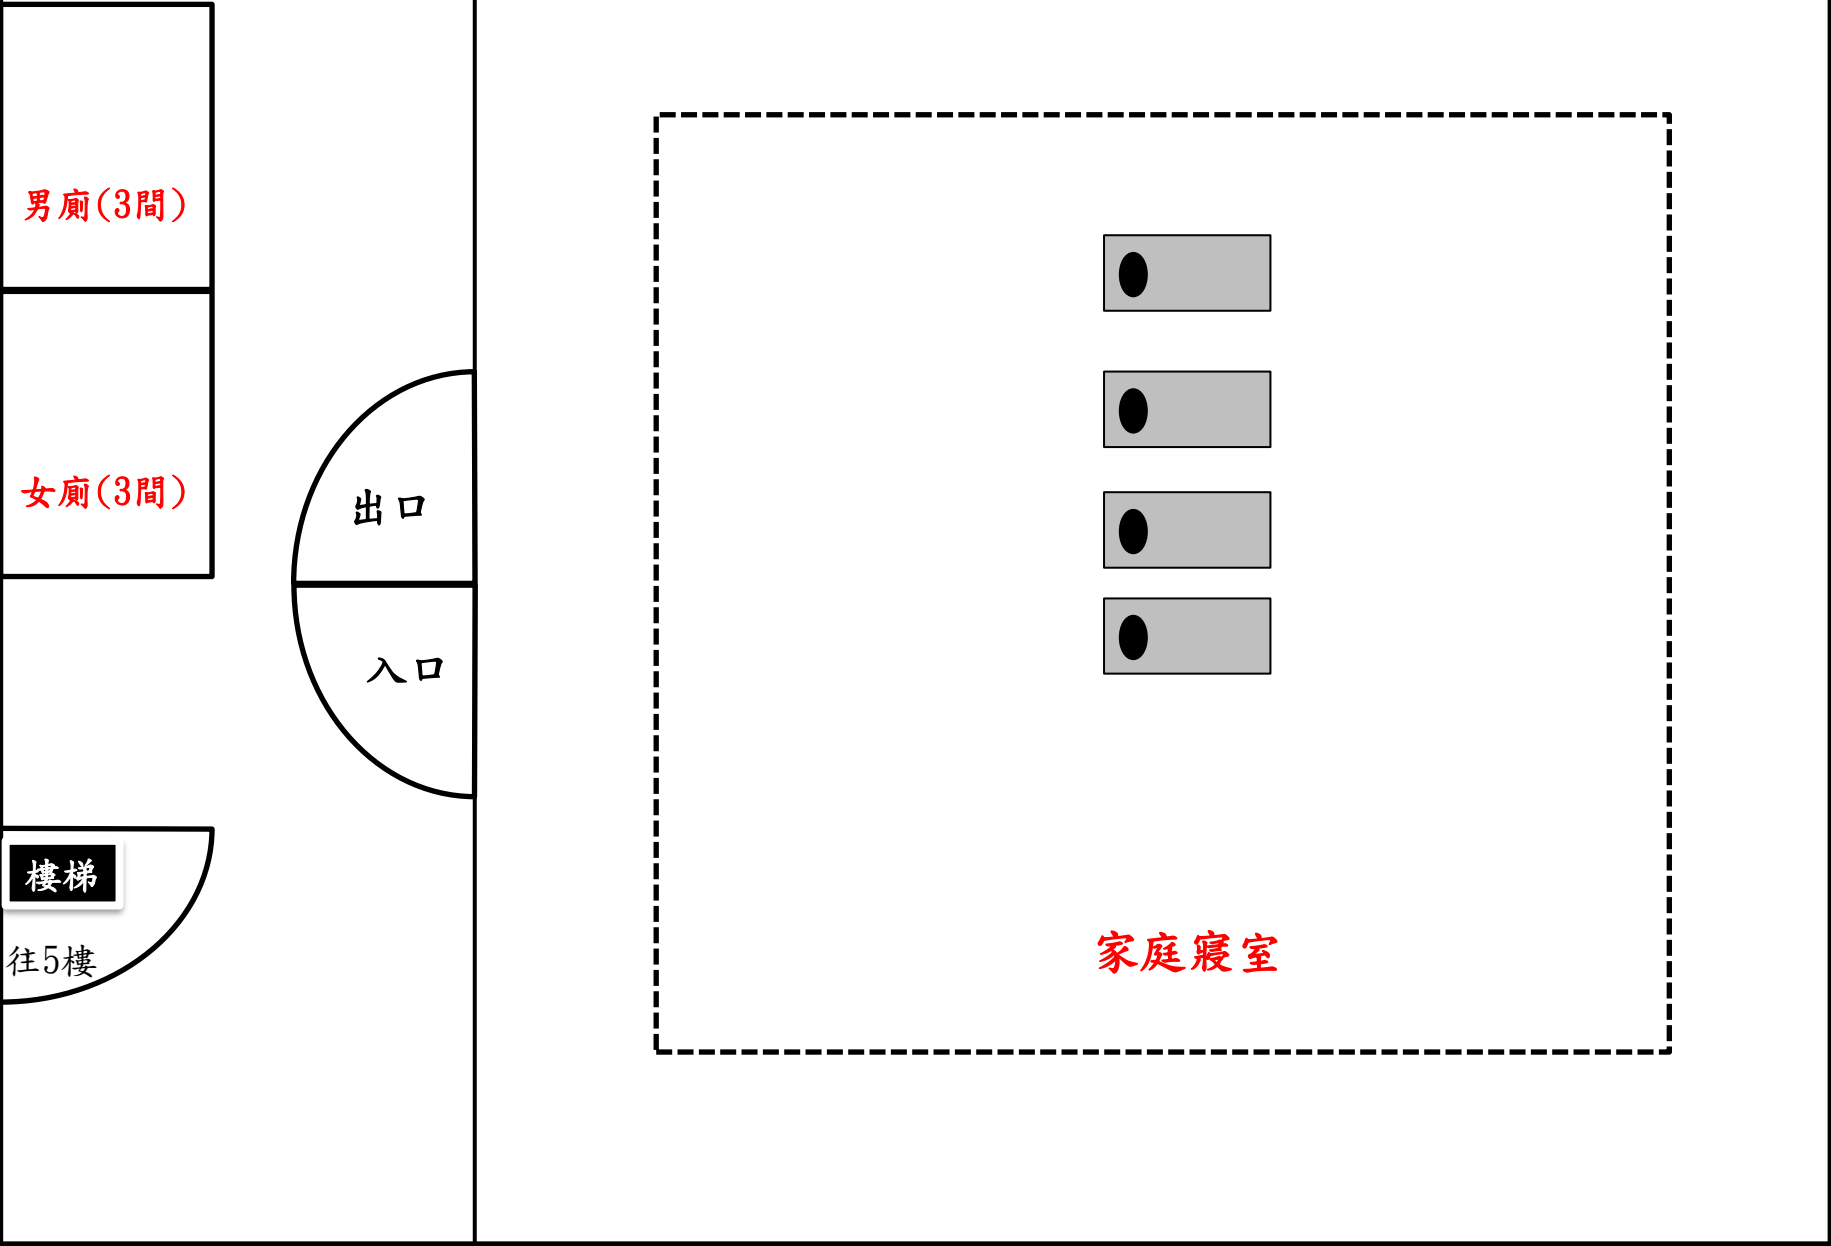

智仁里災民收容所平面配置圖五樓

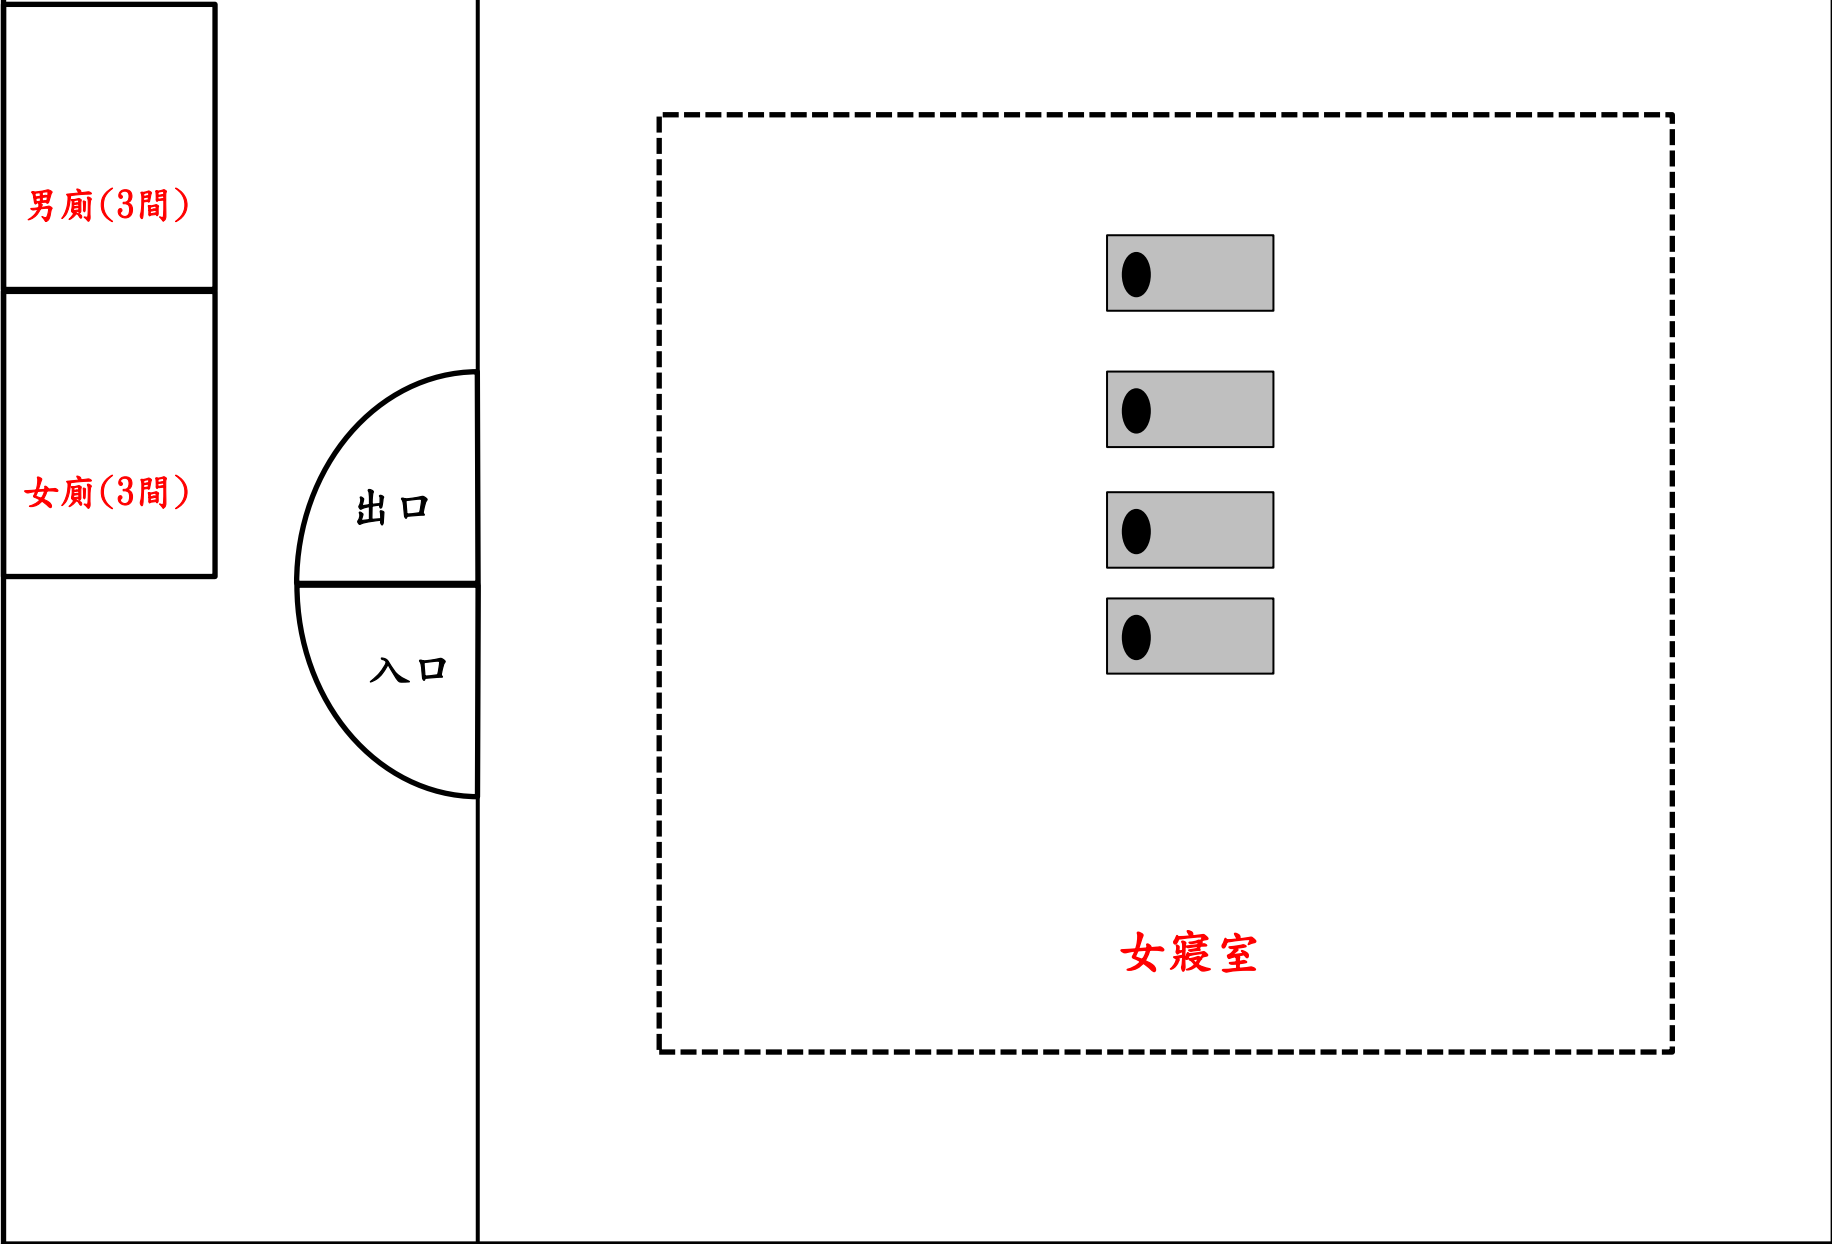


和明里災民收容所平面配置圖(場所面積：361.03 m² / 可收容人數：90 人)

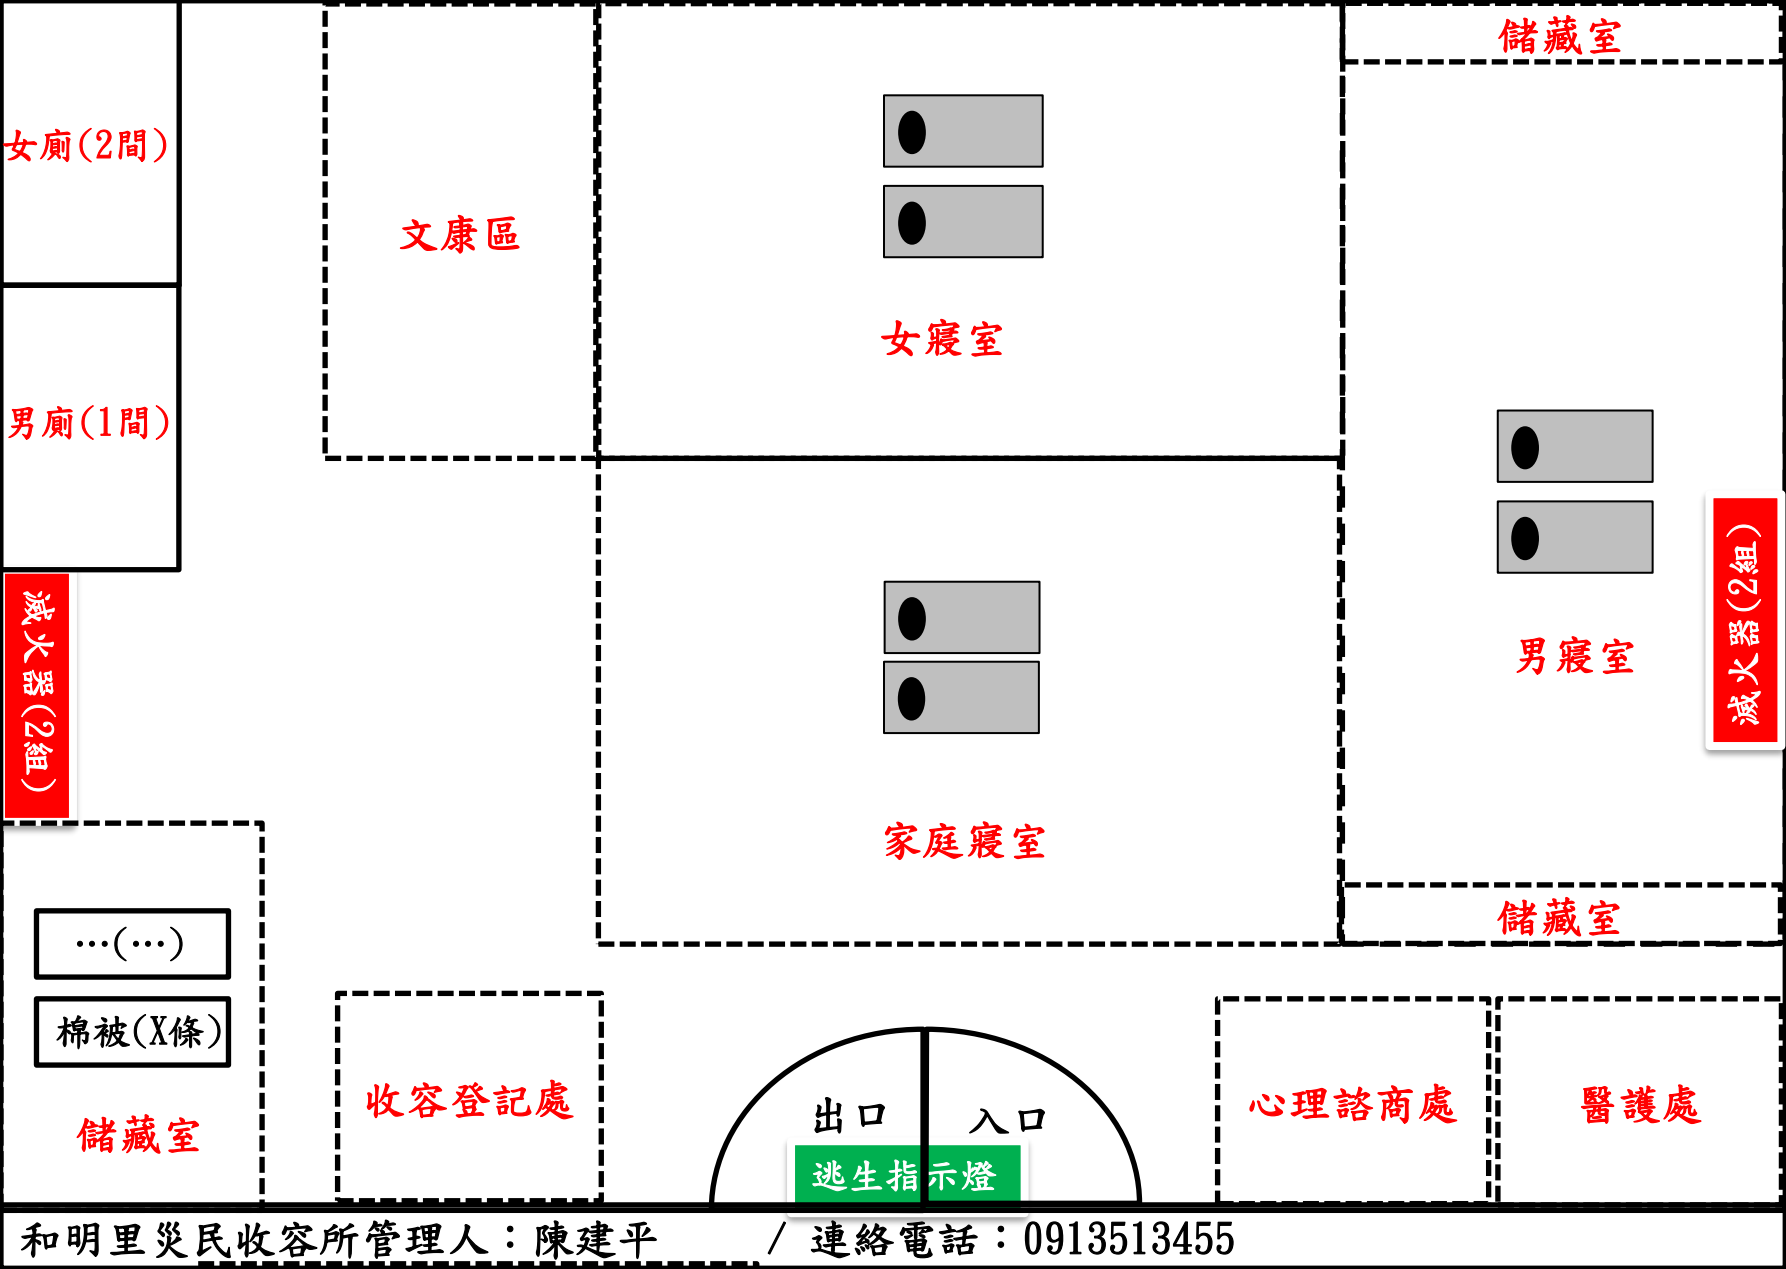


和明里災民收容所管理人：陳建平 / 連絡電話：0913513455

忠勇里災民收容所平面配置圖(場所面積：87.86 m² / 可收容人數：22 人)

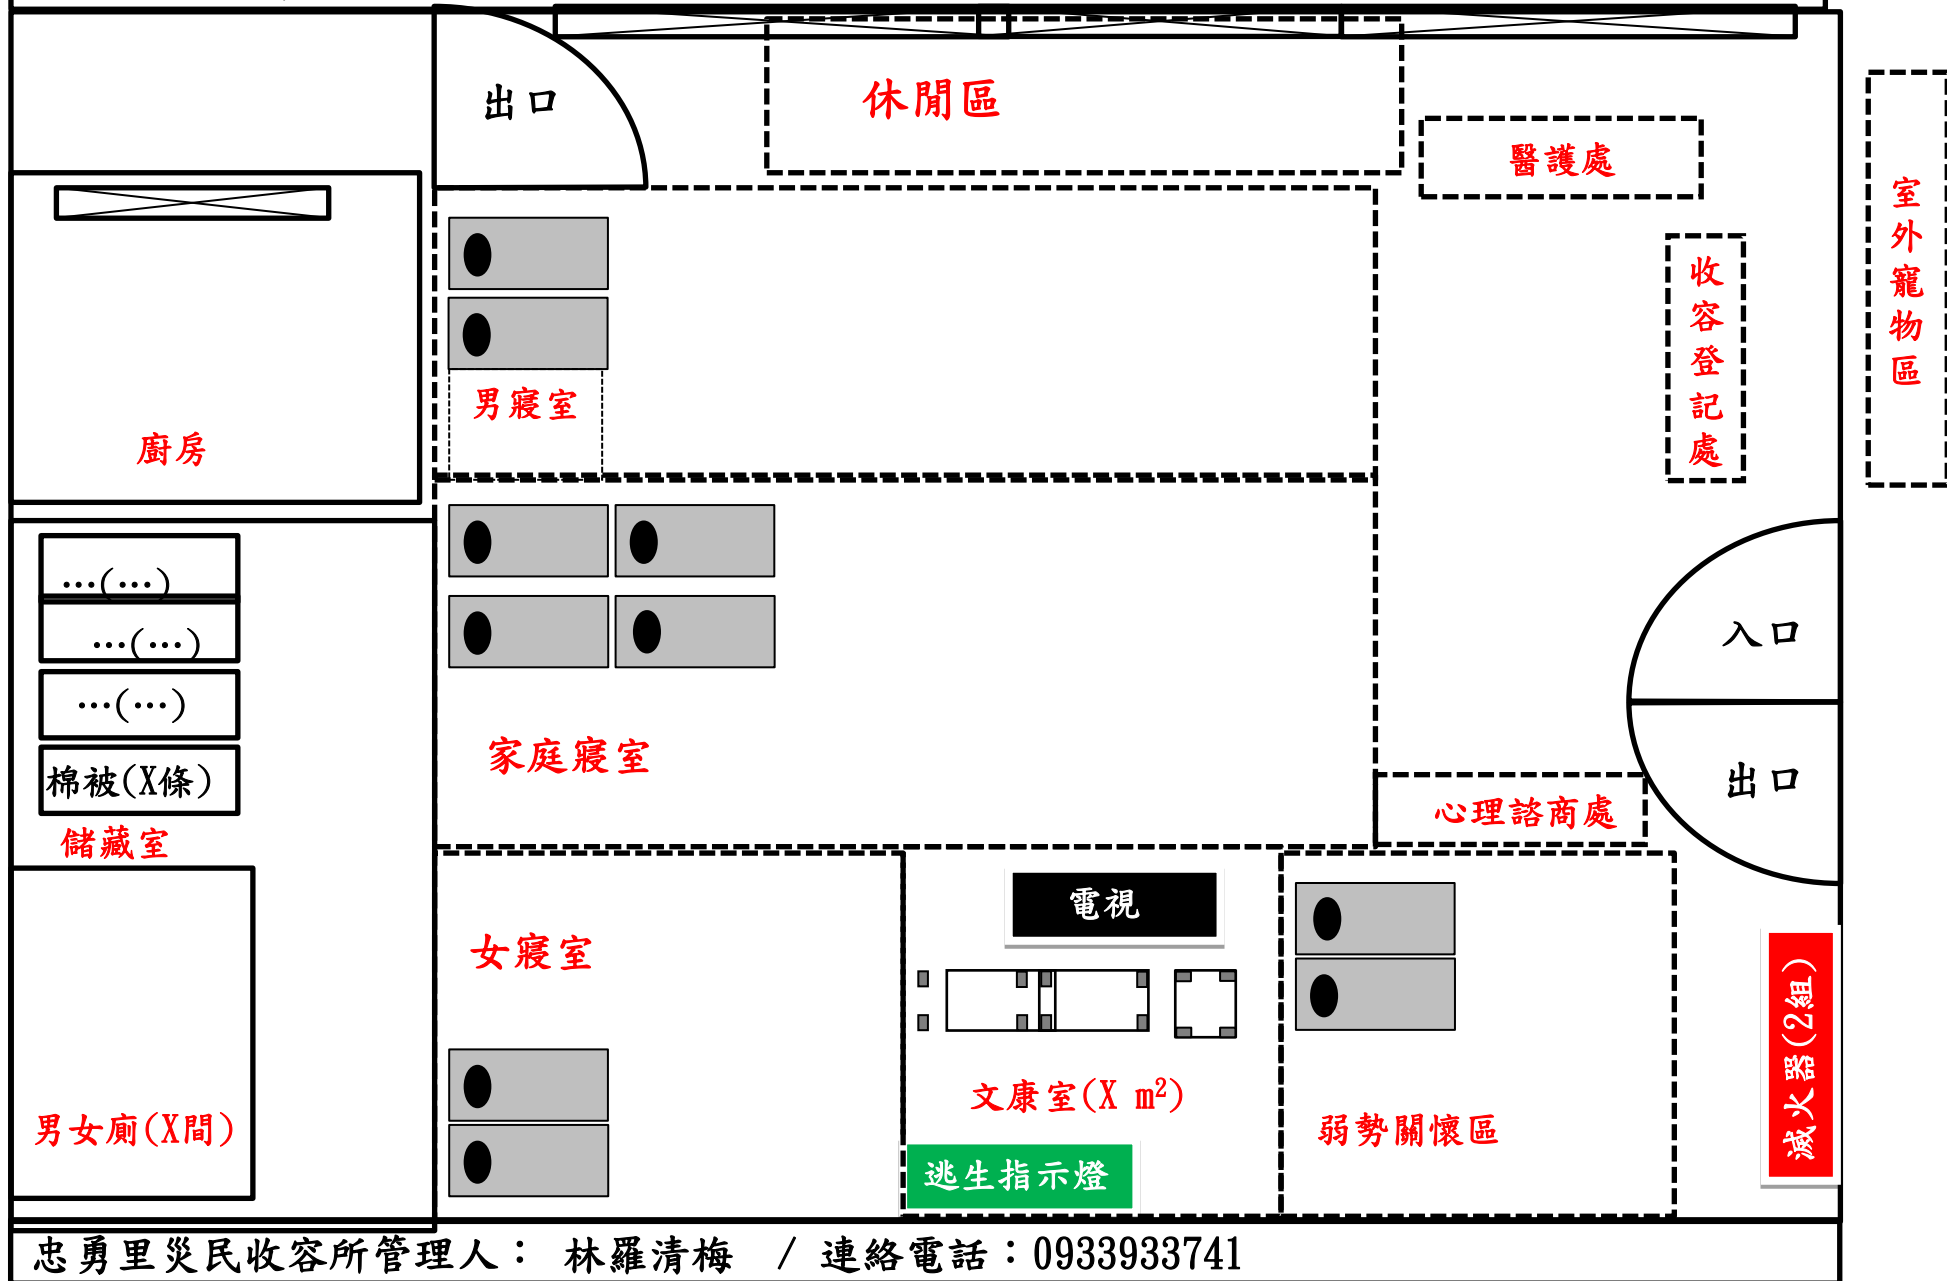


忠勇里災民收容所管理人：林羅清梅 / 連絡電話：0933933741

新忠勇里災民收容所平面配置圖(場所面積：171.92 m² / 可收容人數：43 人)

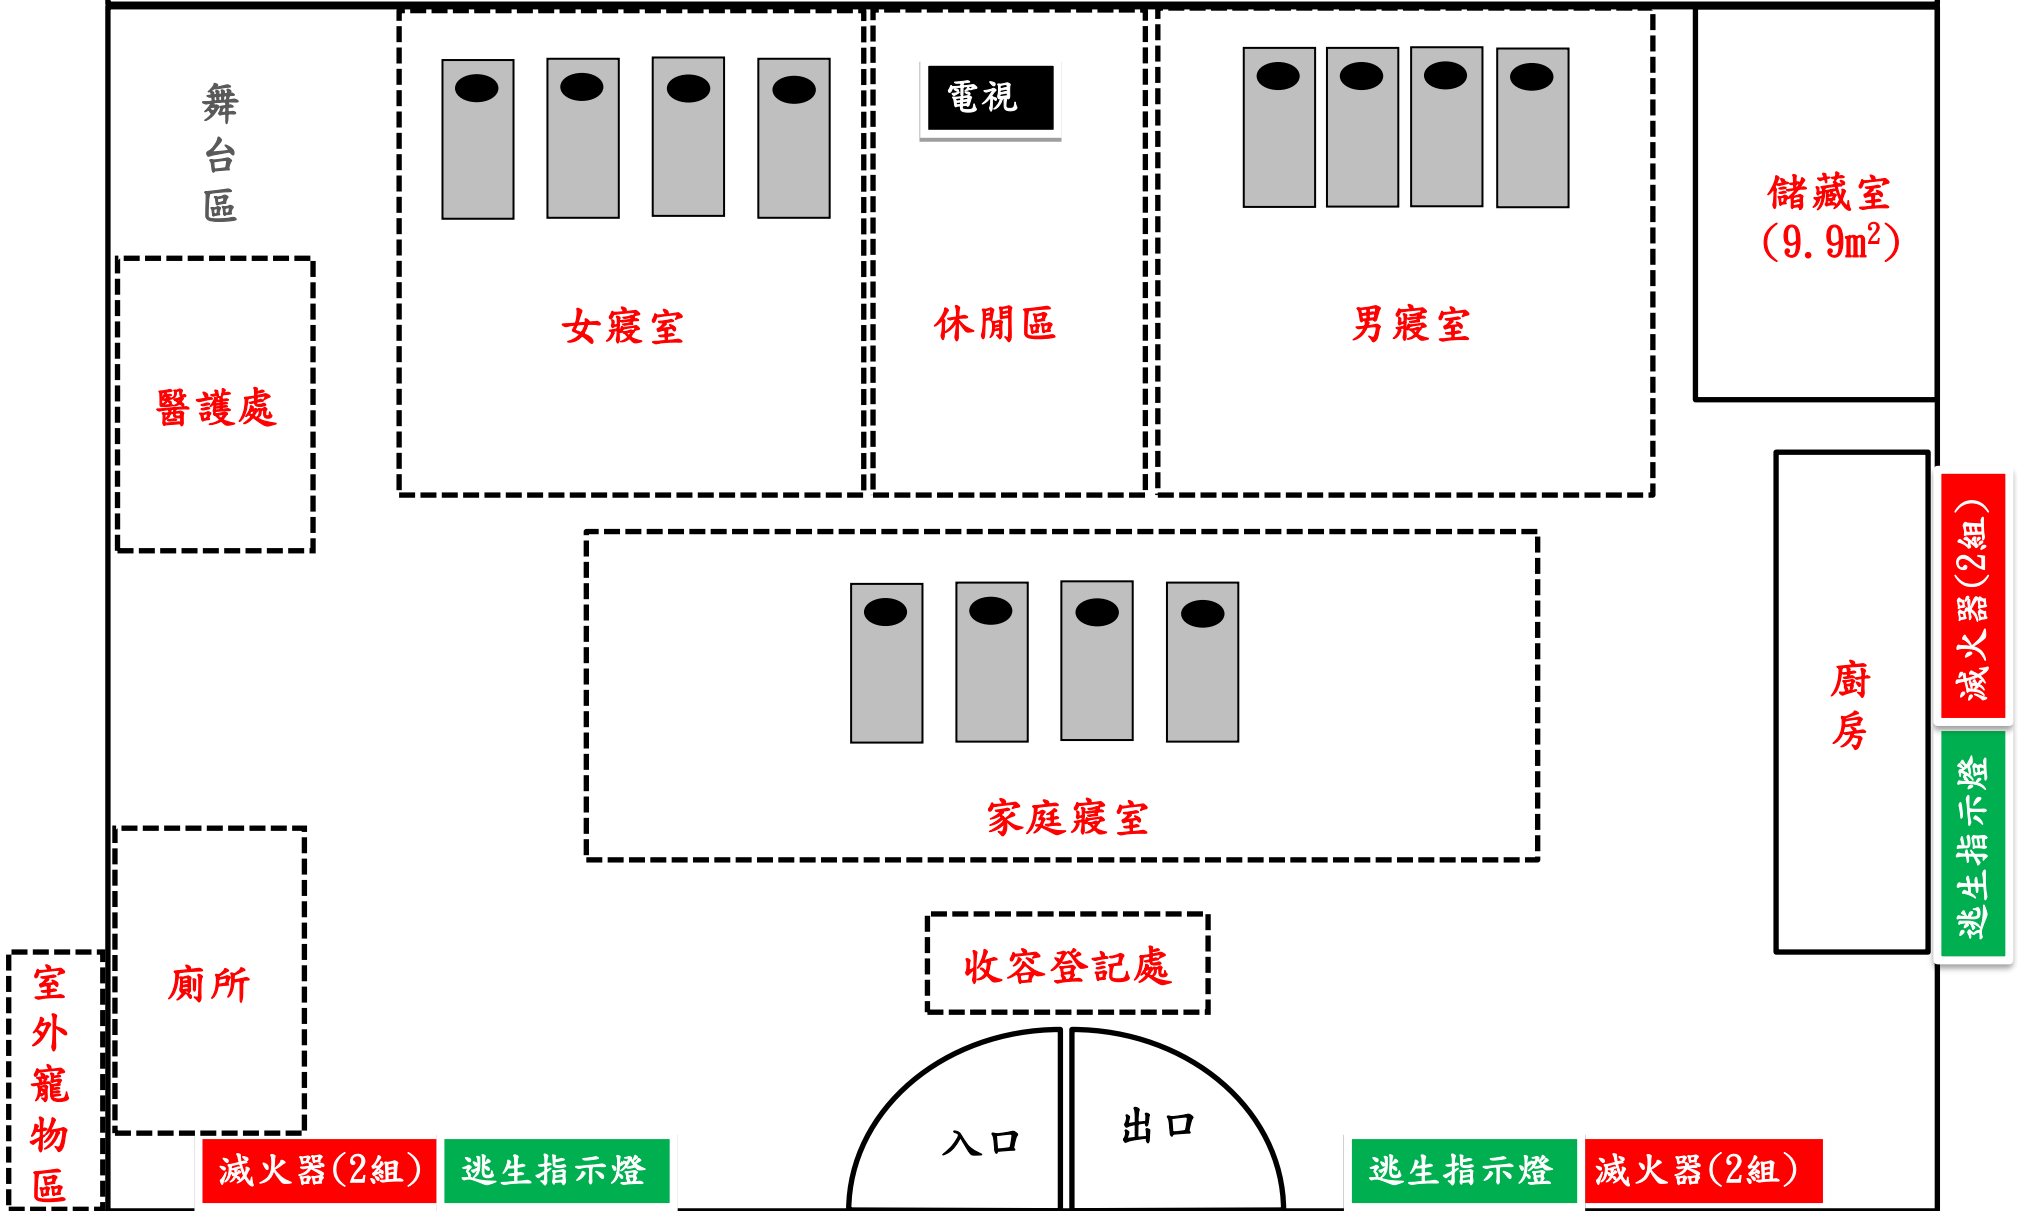


新忠勇里災民收容所管理人： 林羅清梅 / 連絡電話： 0933-933741

玉田里災民收容所平面配置圖(場所面積：66.6 m² / 可收容人數：17 人)

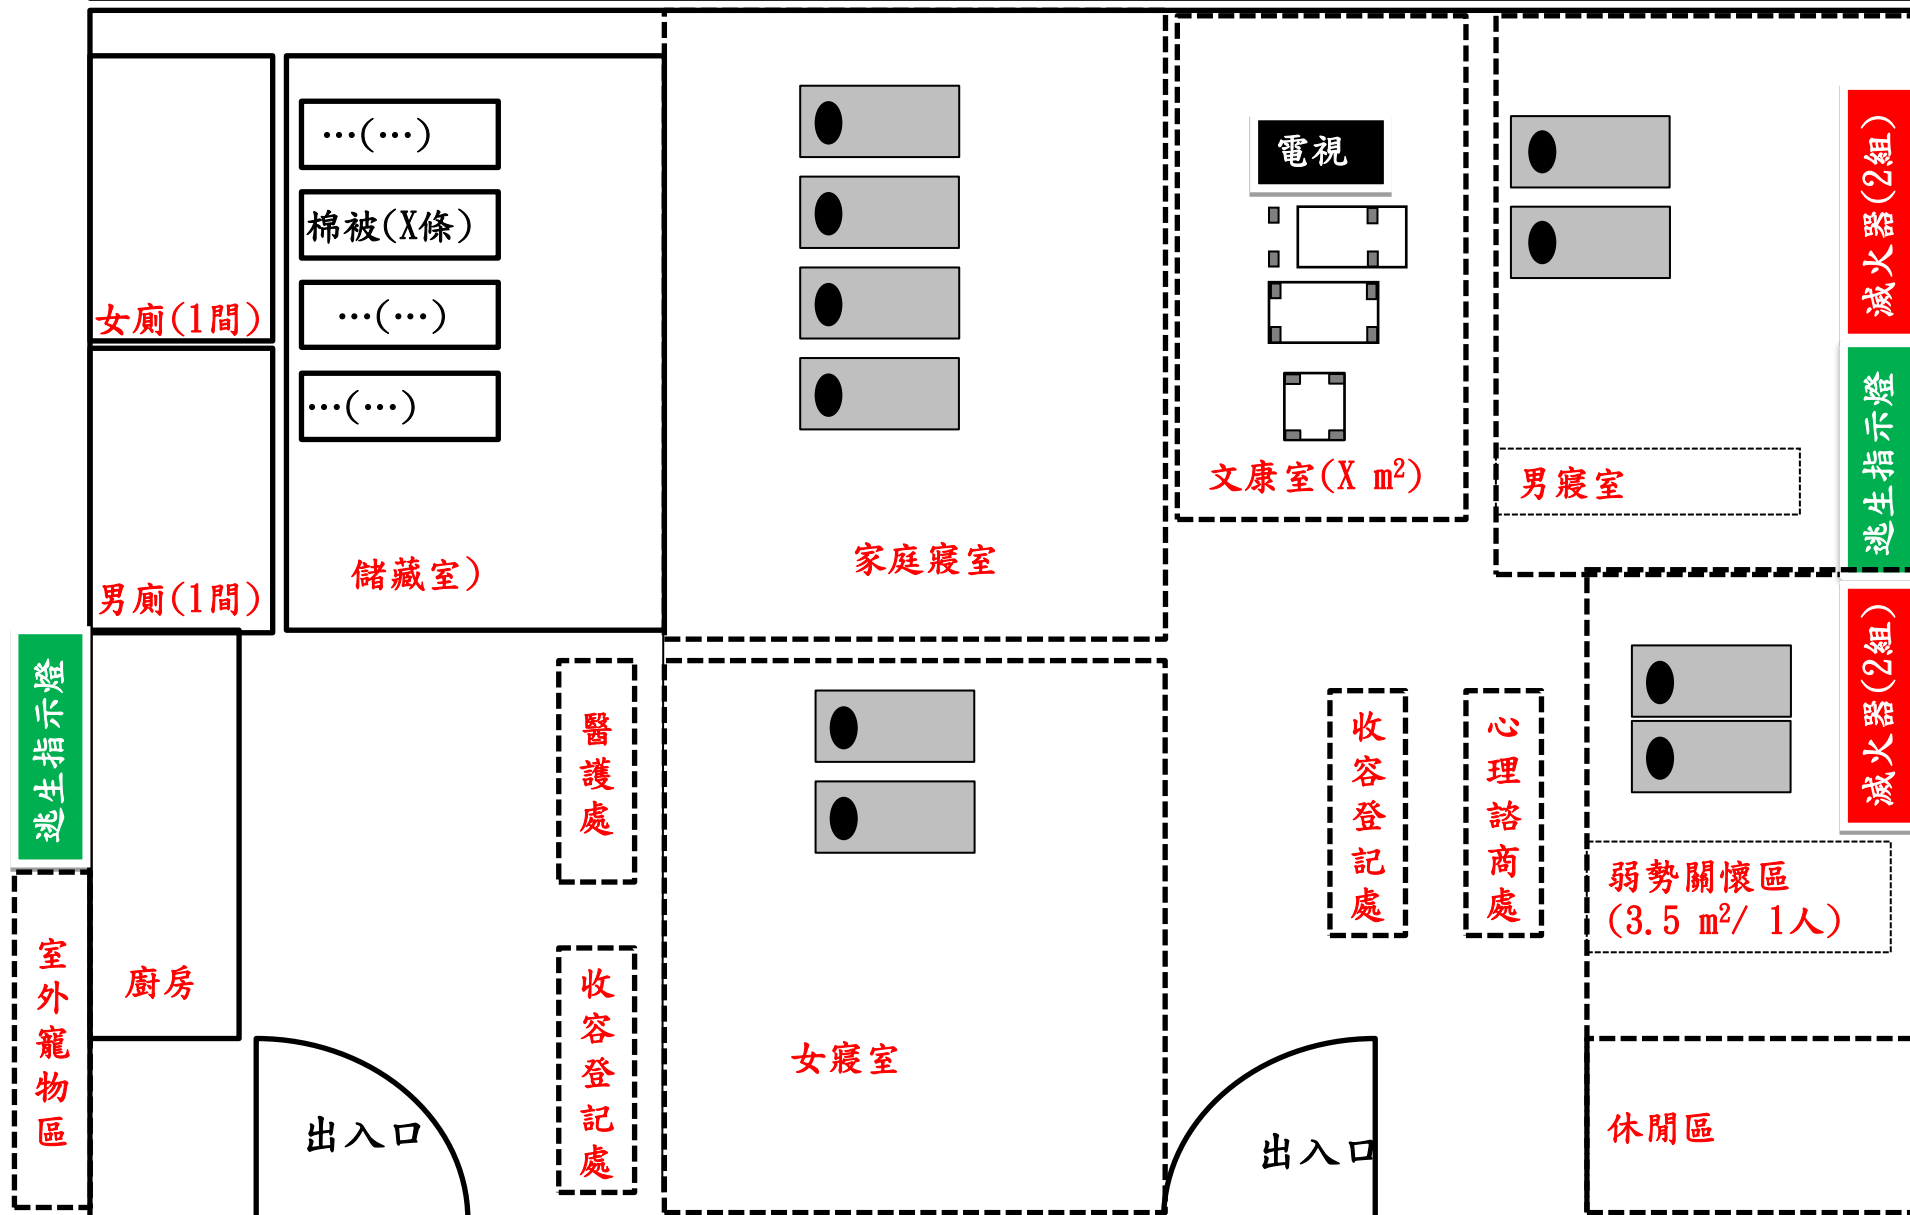


玉田里災民收容所管理人：王培宇 / 連絡電話：0911211092

仁德里災民收容所平面配置圖(場所面積：179 m² / 可收容人數：45 人)

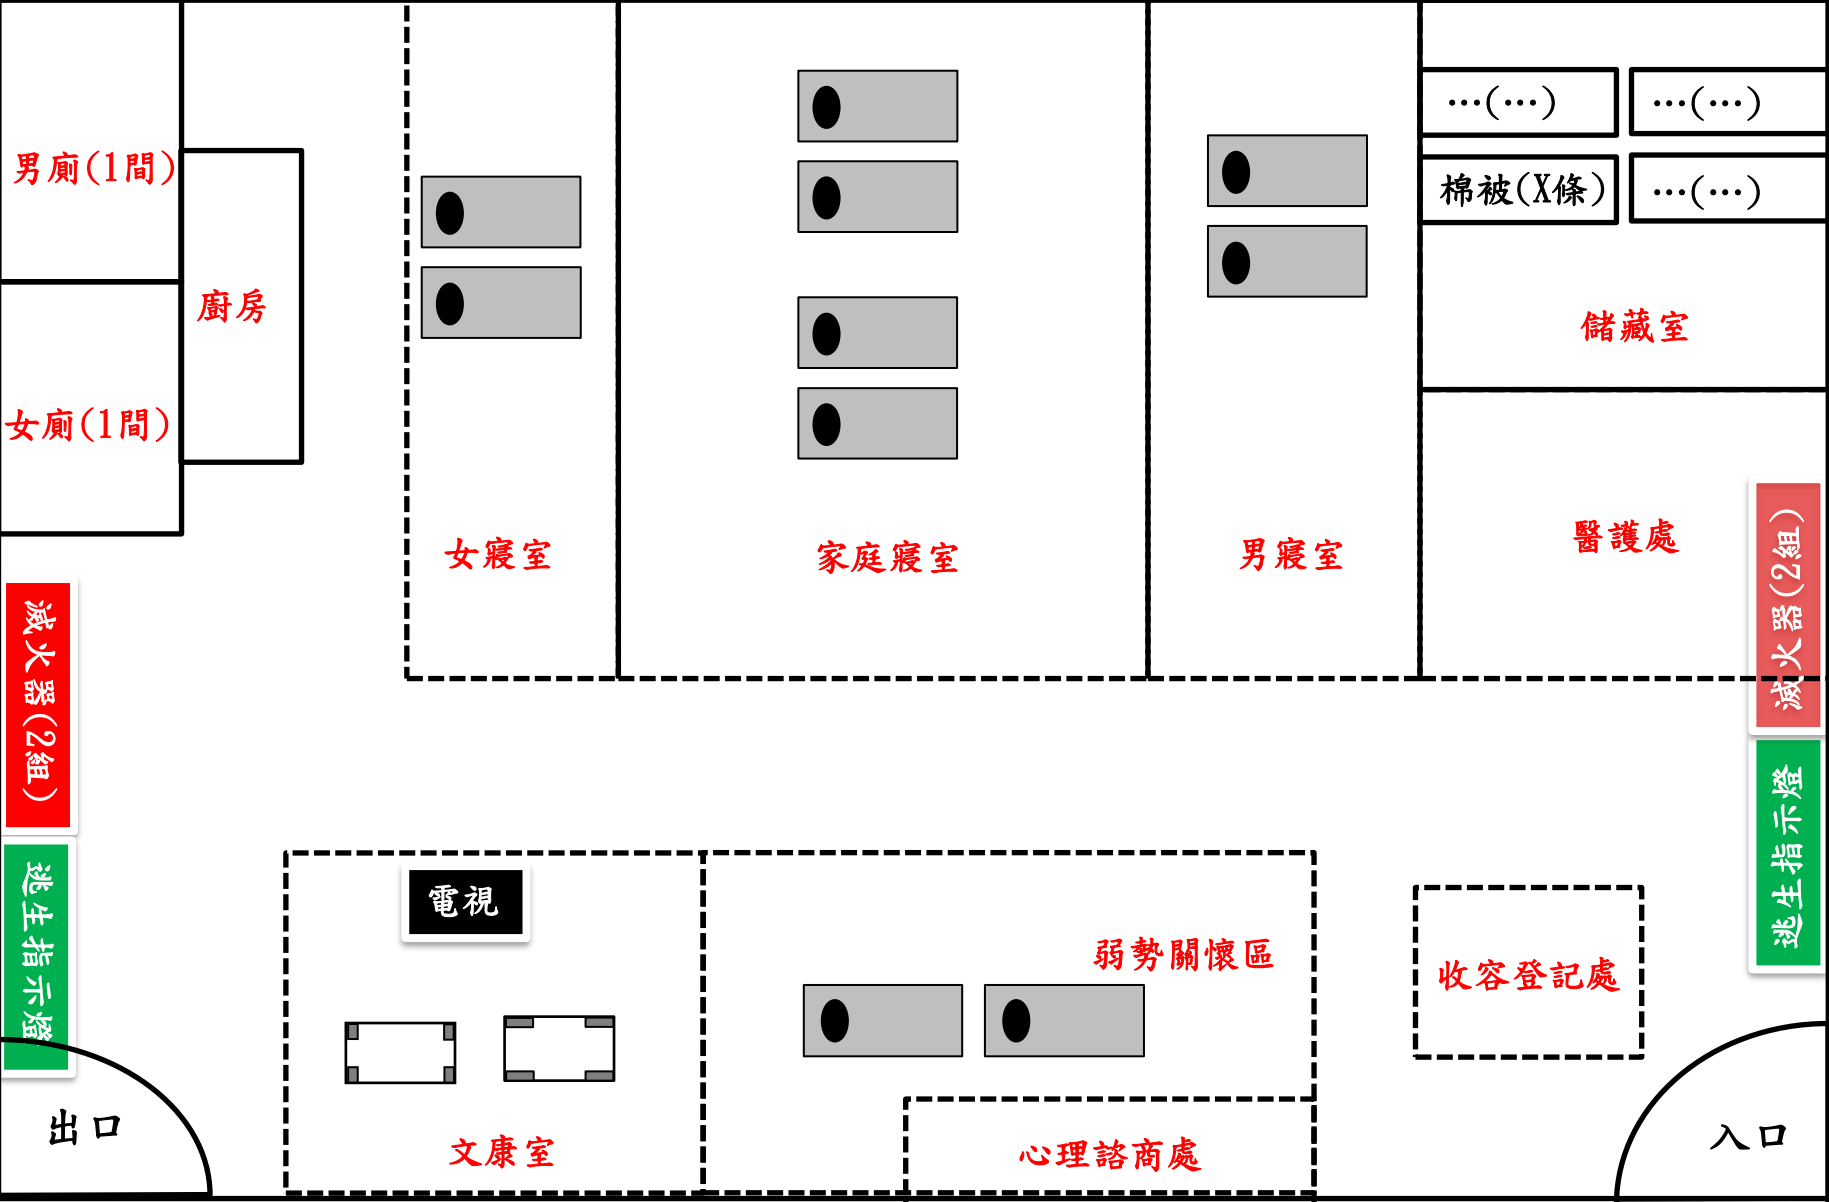


室外寵物區


博愛里災民收容所平面配置圖(場所面積：264 m² / 可收容人數：66 人)

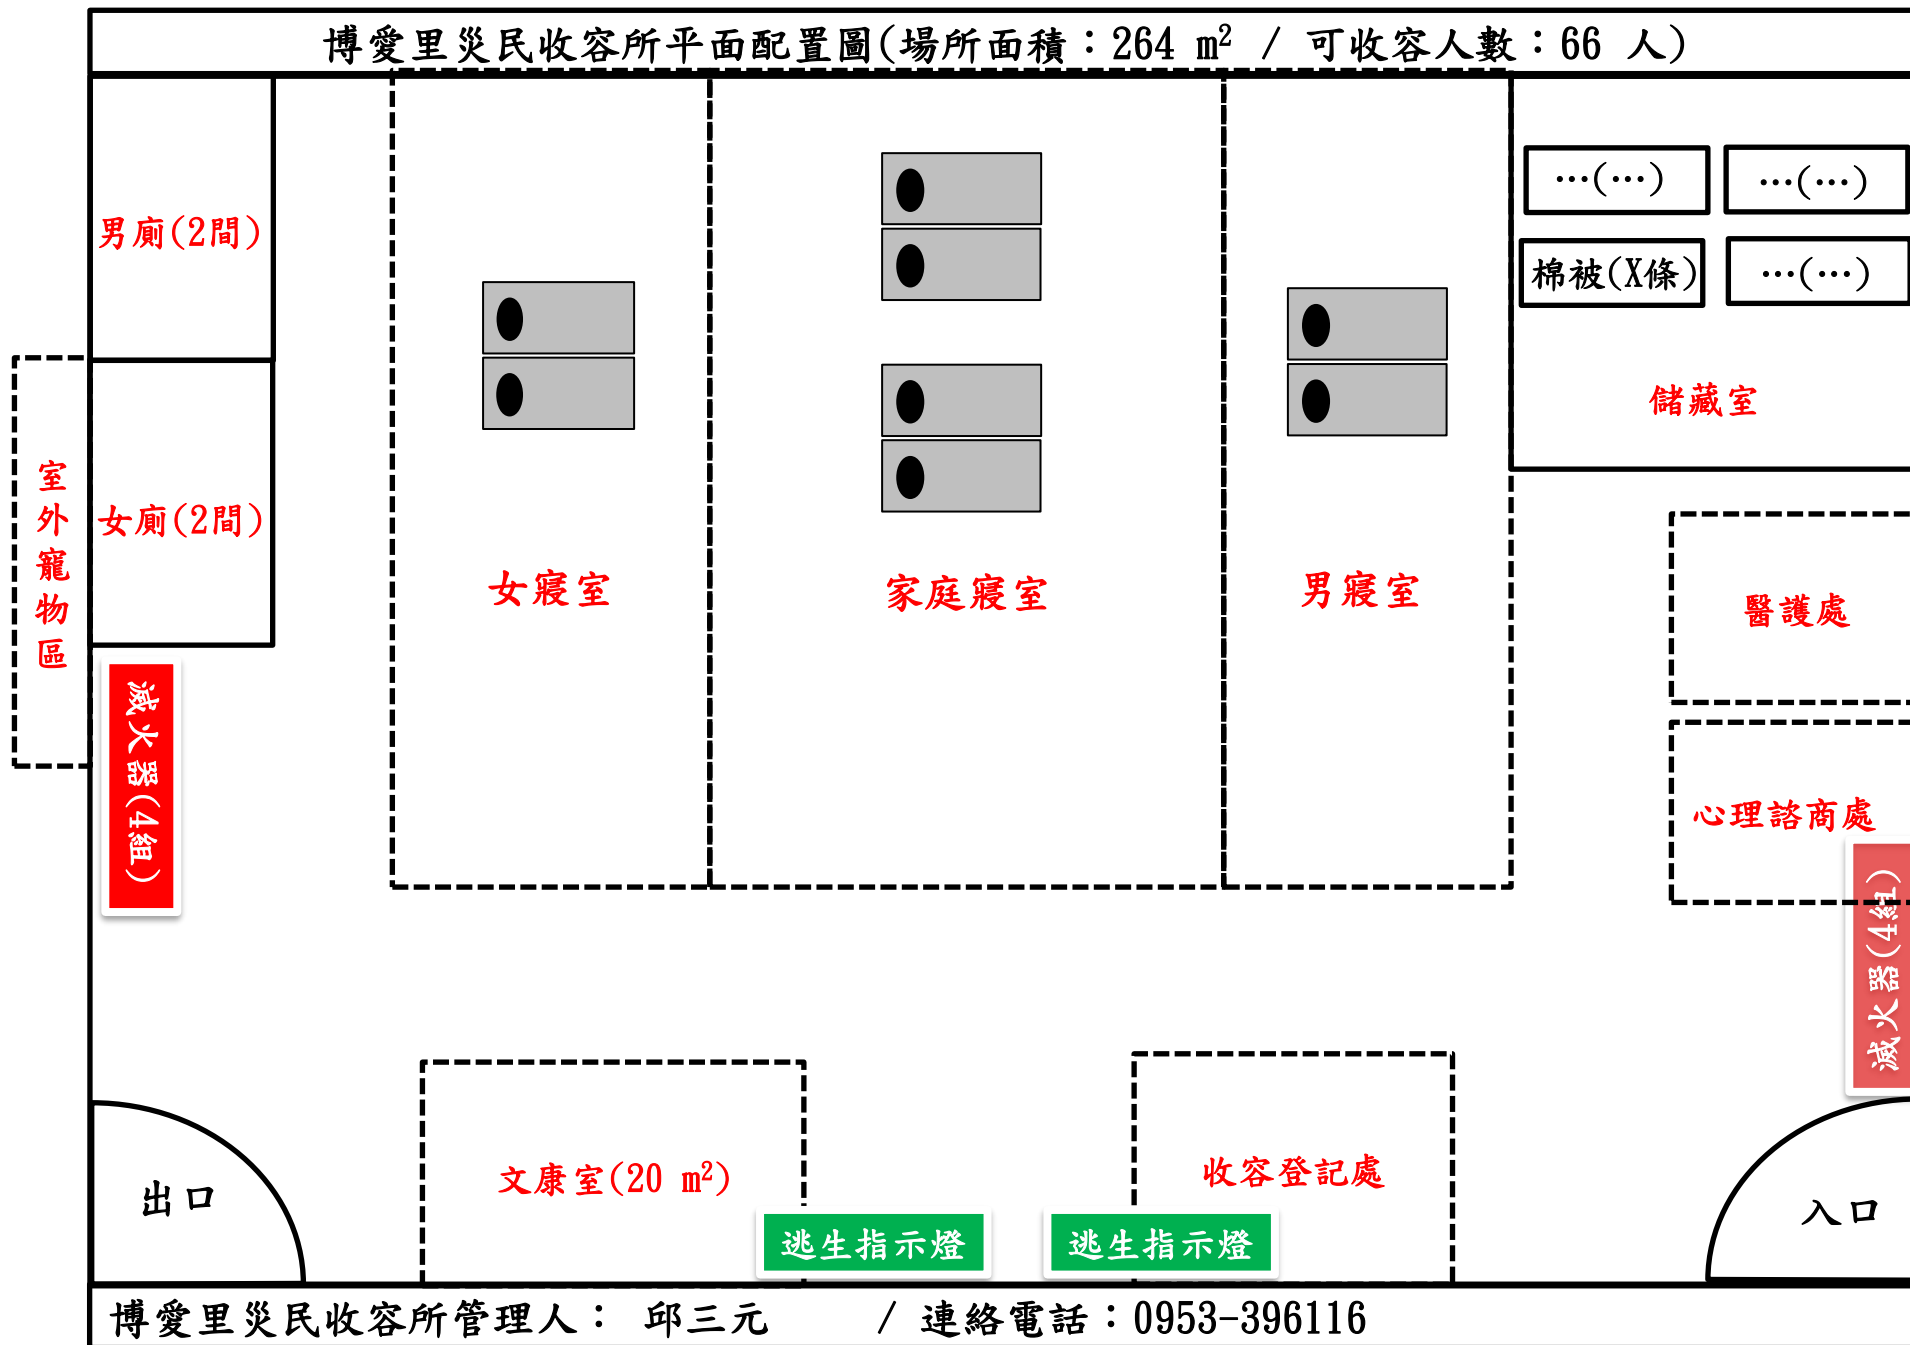


博愛里災民收容所管理人：邱三元 / 連絡電話：0953-396116

福仁里災民收容所平面配置圖(場所面積：82 m² 可收容人數：21人)

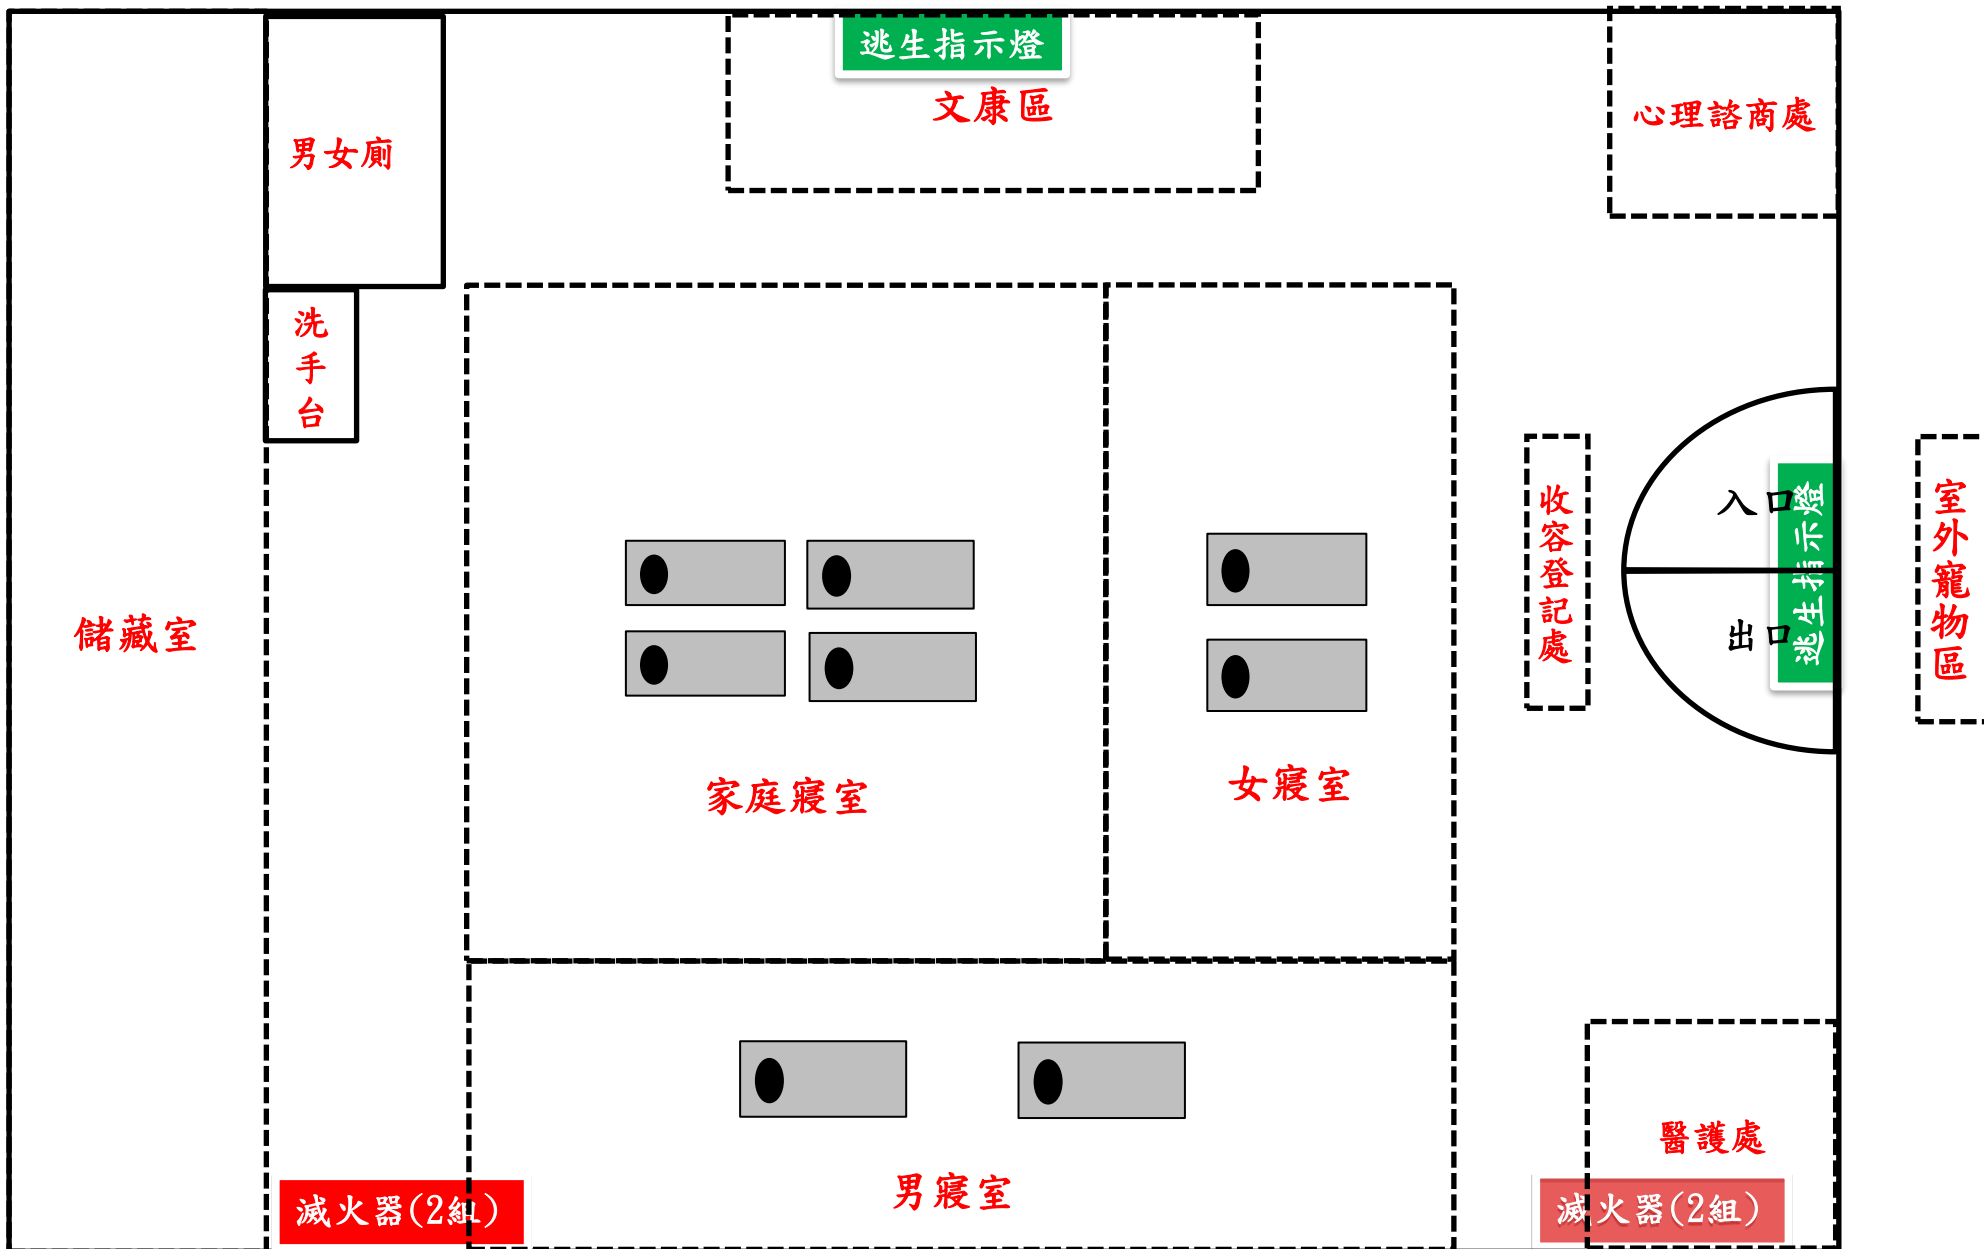

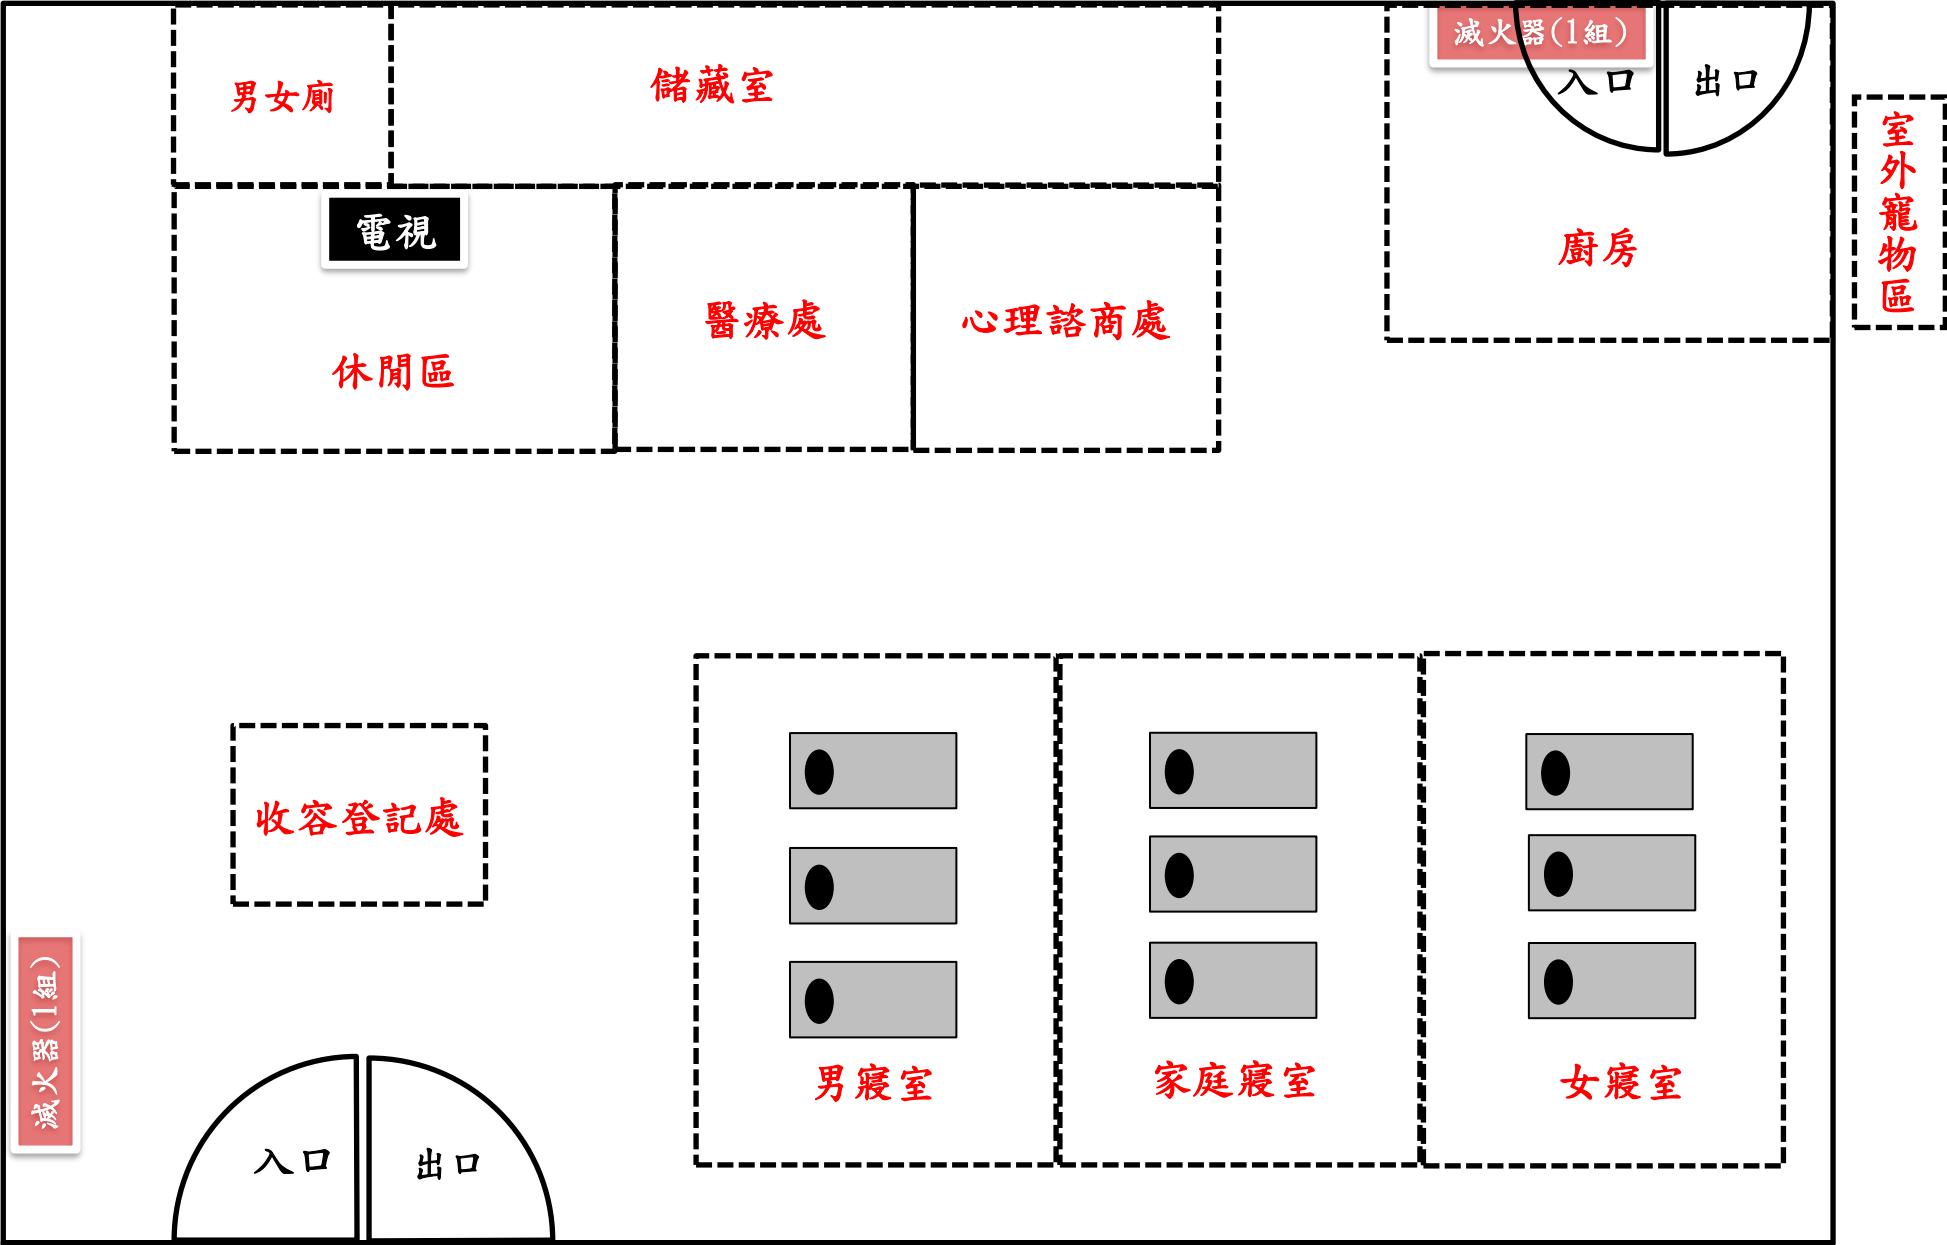

吉仁里災民收容所平面配置圖(場所面積：94.92 m² / 可收容人數：24 人)

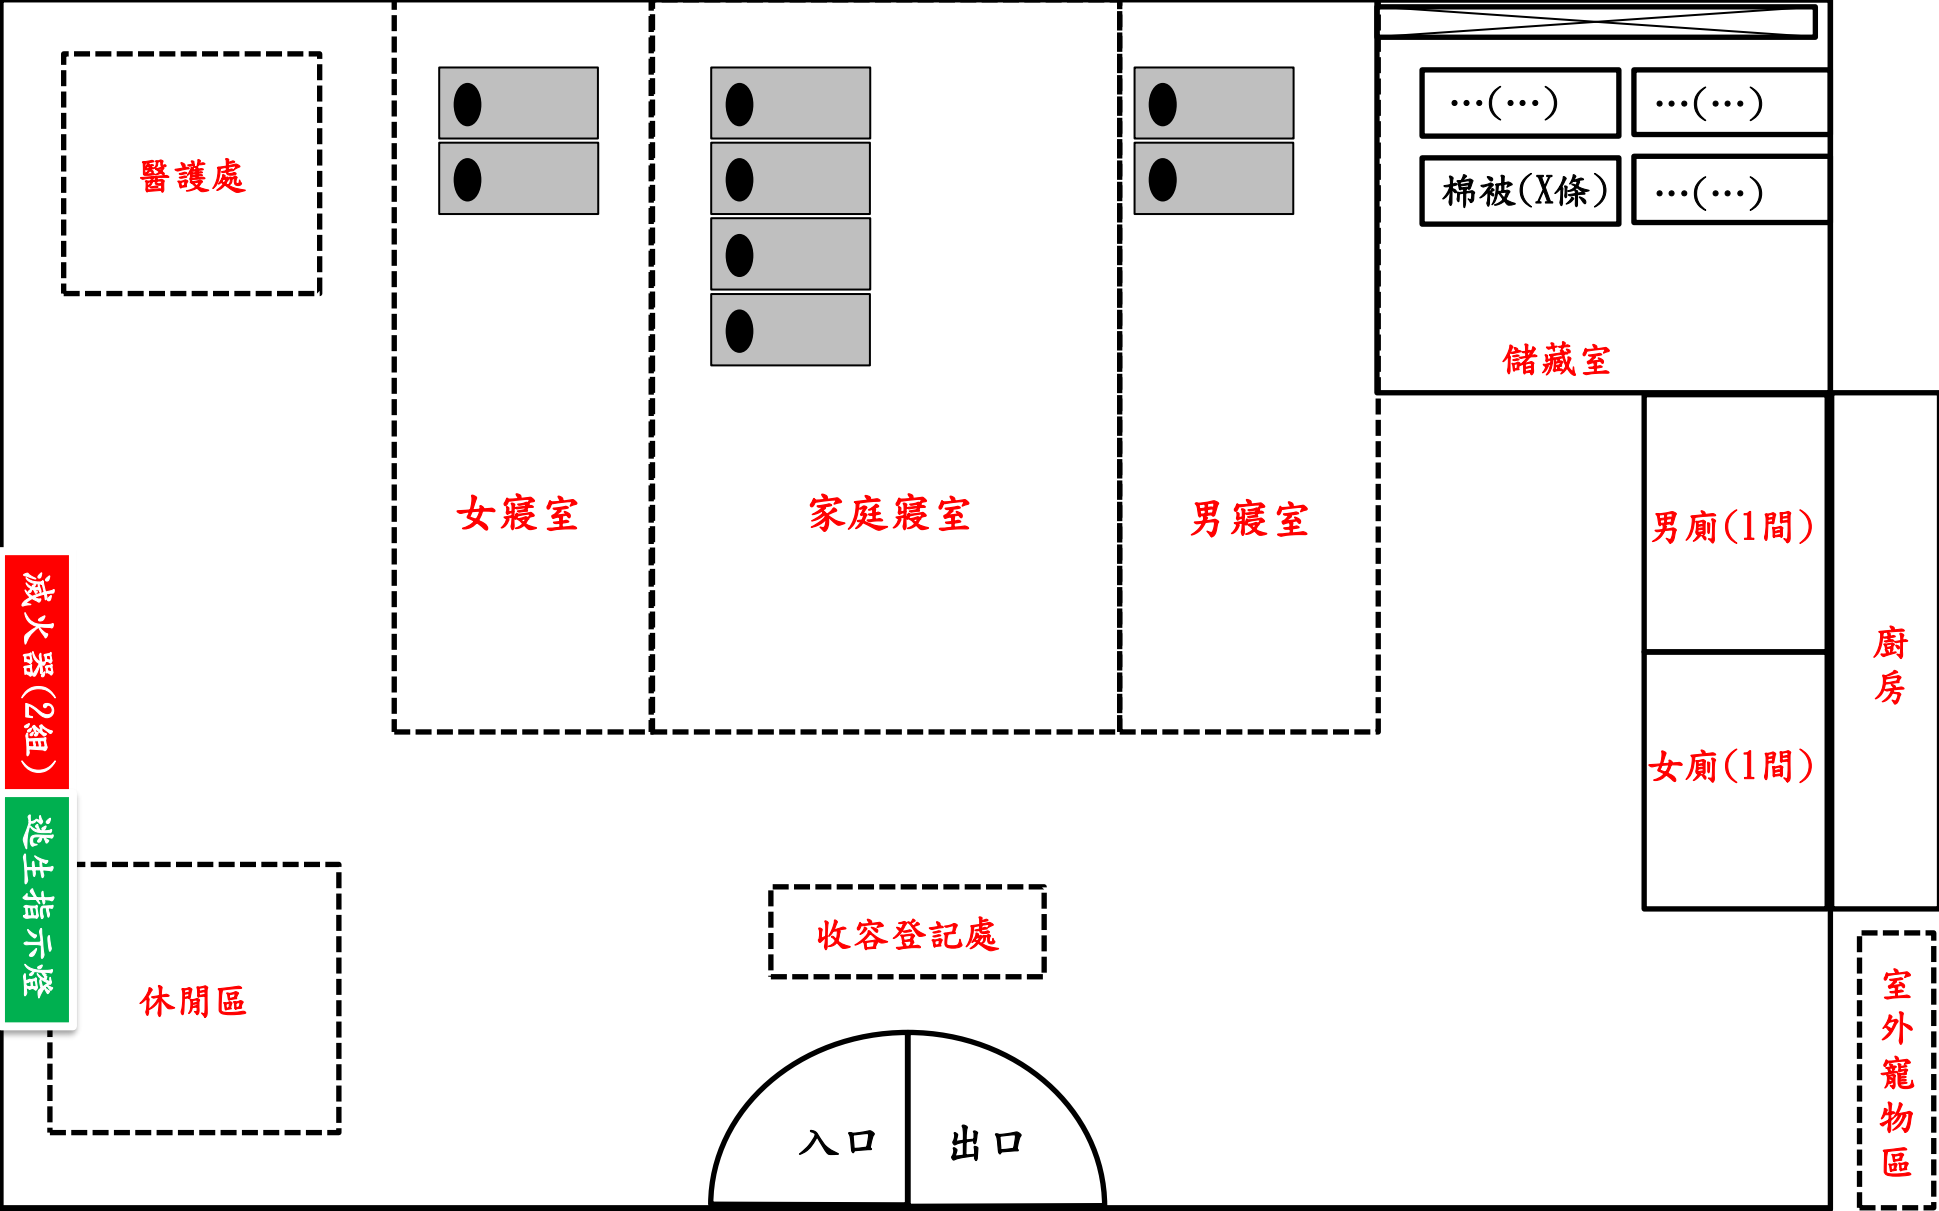

育仁里災民收容所平面配置圖(場所面積：124.36 m² / 可收容人數： 31 人)

男廁(1間)
女廁(1間)

廚 房

電視

心理諮商處

醫療處

收容登記處

休閒區

儲藏室

女寢室

滅火器(2組)

逃生指示燈

室外寵物區

男寢室

家庭寢室

出口

入口

逃生指示燈

滅火器(2組)

育仁里災民收容所管理人： 藍正信 / 連絡電話： 0988-963893

英仁里災民收容所平面配置圖(場所面積：197.57 m² / 可收容人數： 49人)

男廁 3 間
女廁 3 間

醫療處

電視

收容登記處

文康區

出口

入口

逃生指示燈

女寢室

家庭寢室

男寢室

室外寵物區

樓梯

往1樓

滅火器(1組)


心理諮商處

儲藏室

英仁里災民收容所管理人：羅景安/ 連絡電話：0932-354825


廁所
男女
共用
(1樓)

龍門里災民收容所平面配置圖一樓(場所面積：476.99 m² / 可收容人數：119人)

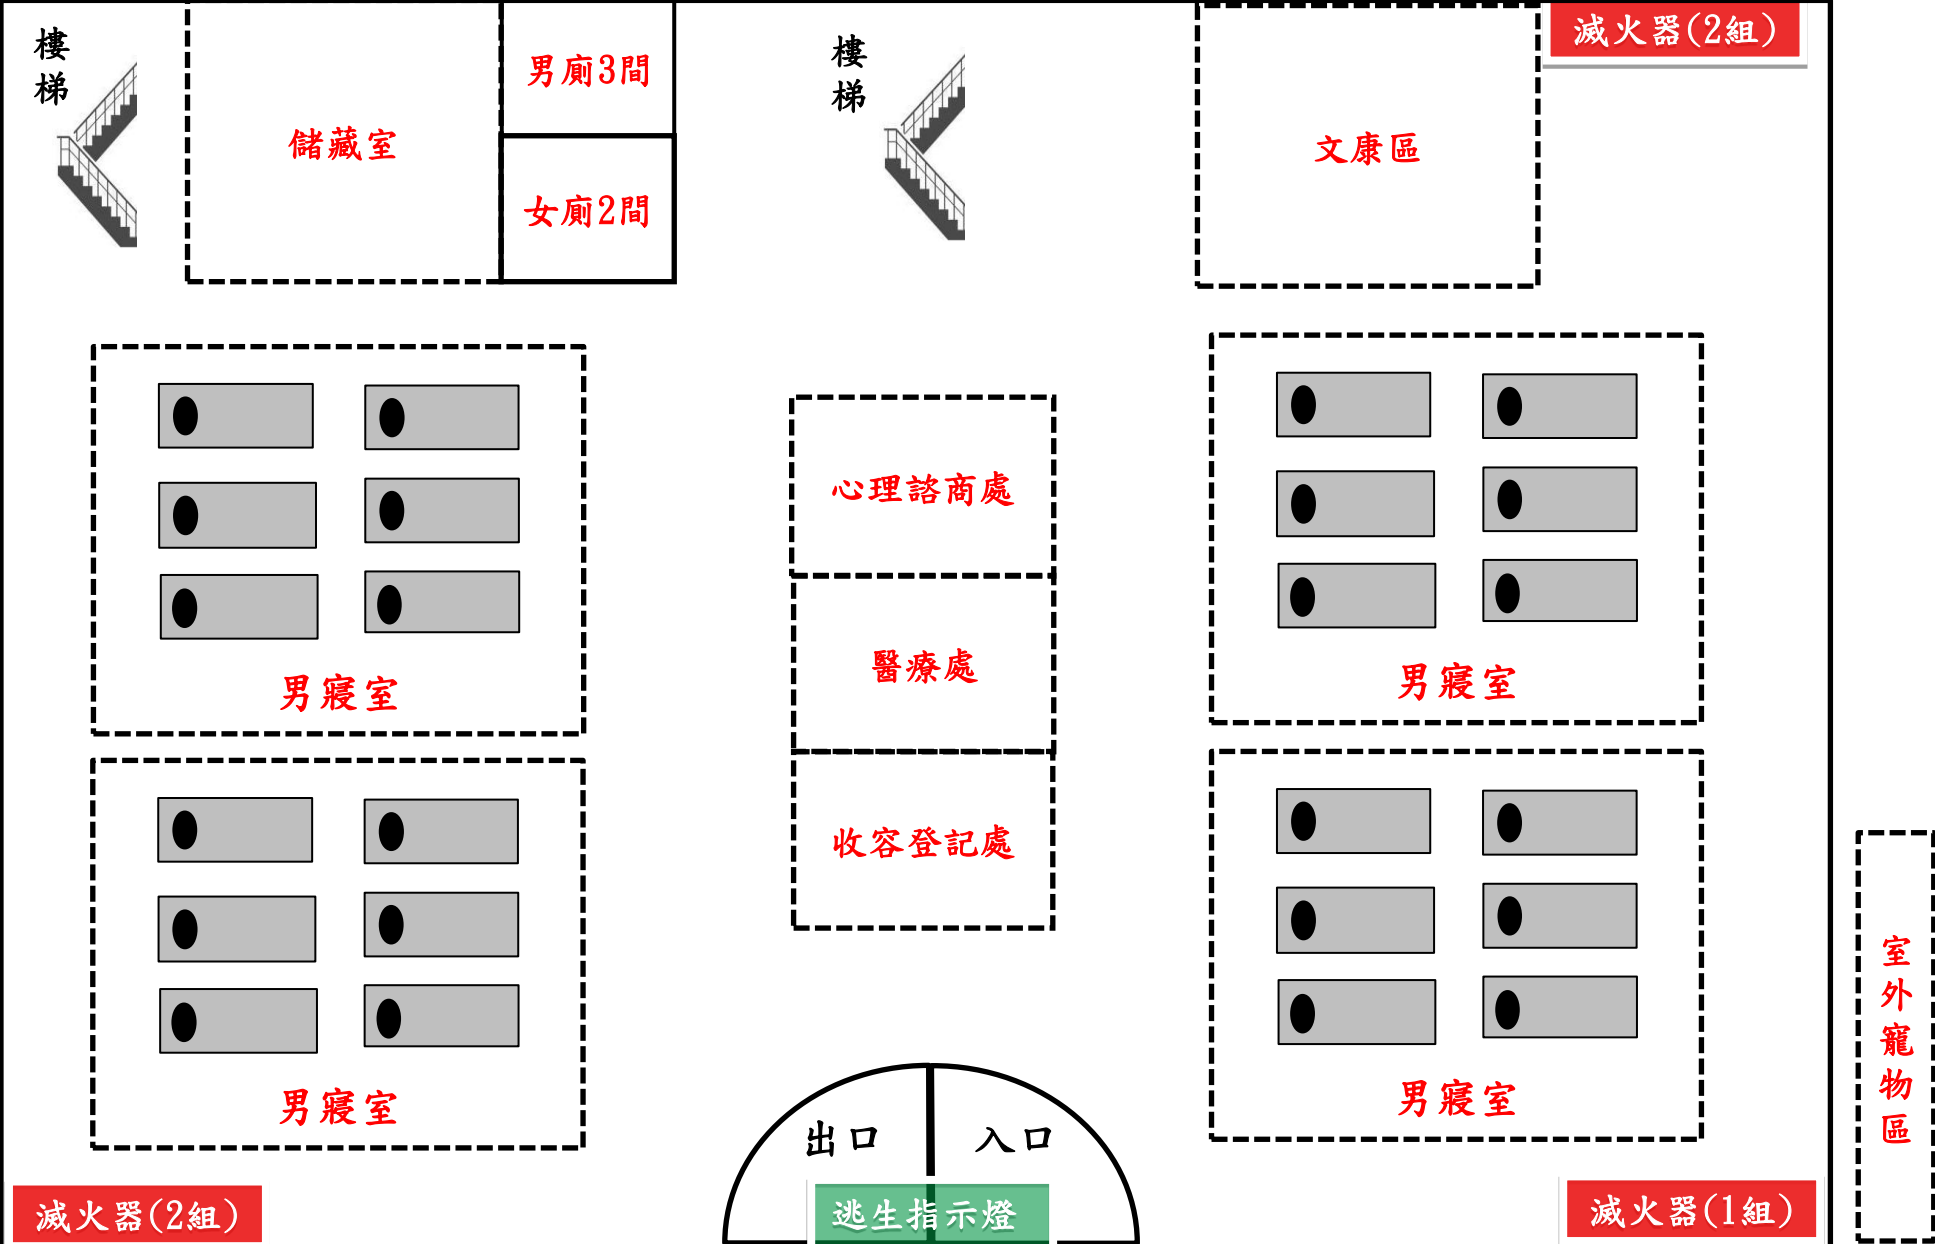


龍門里災民收容所管理人：林宗益 / 連絡電話：0919-394262

龍門里災民收容所平面配置圖二樓

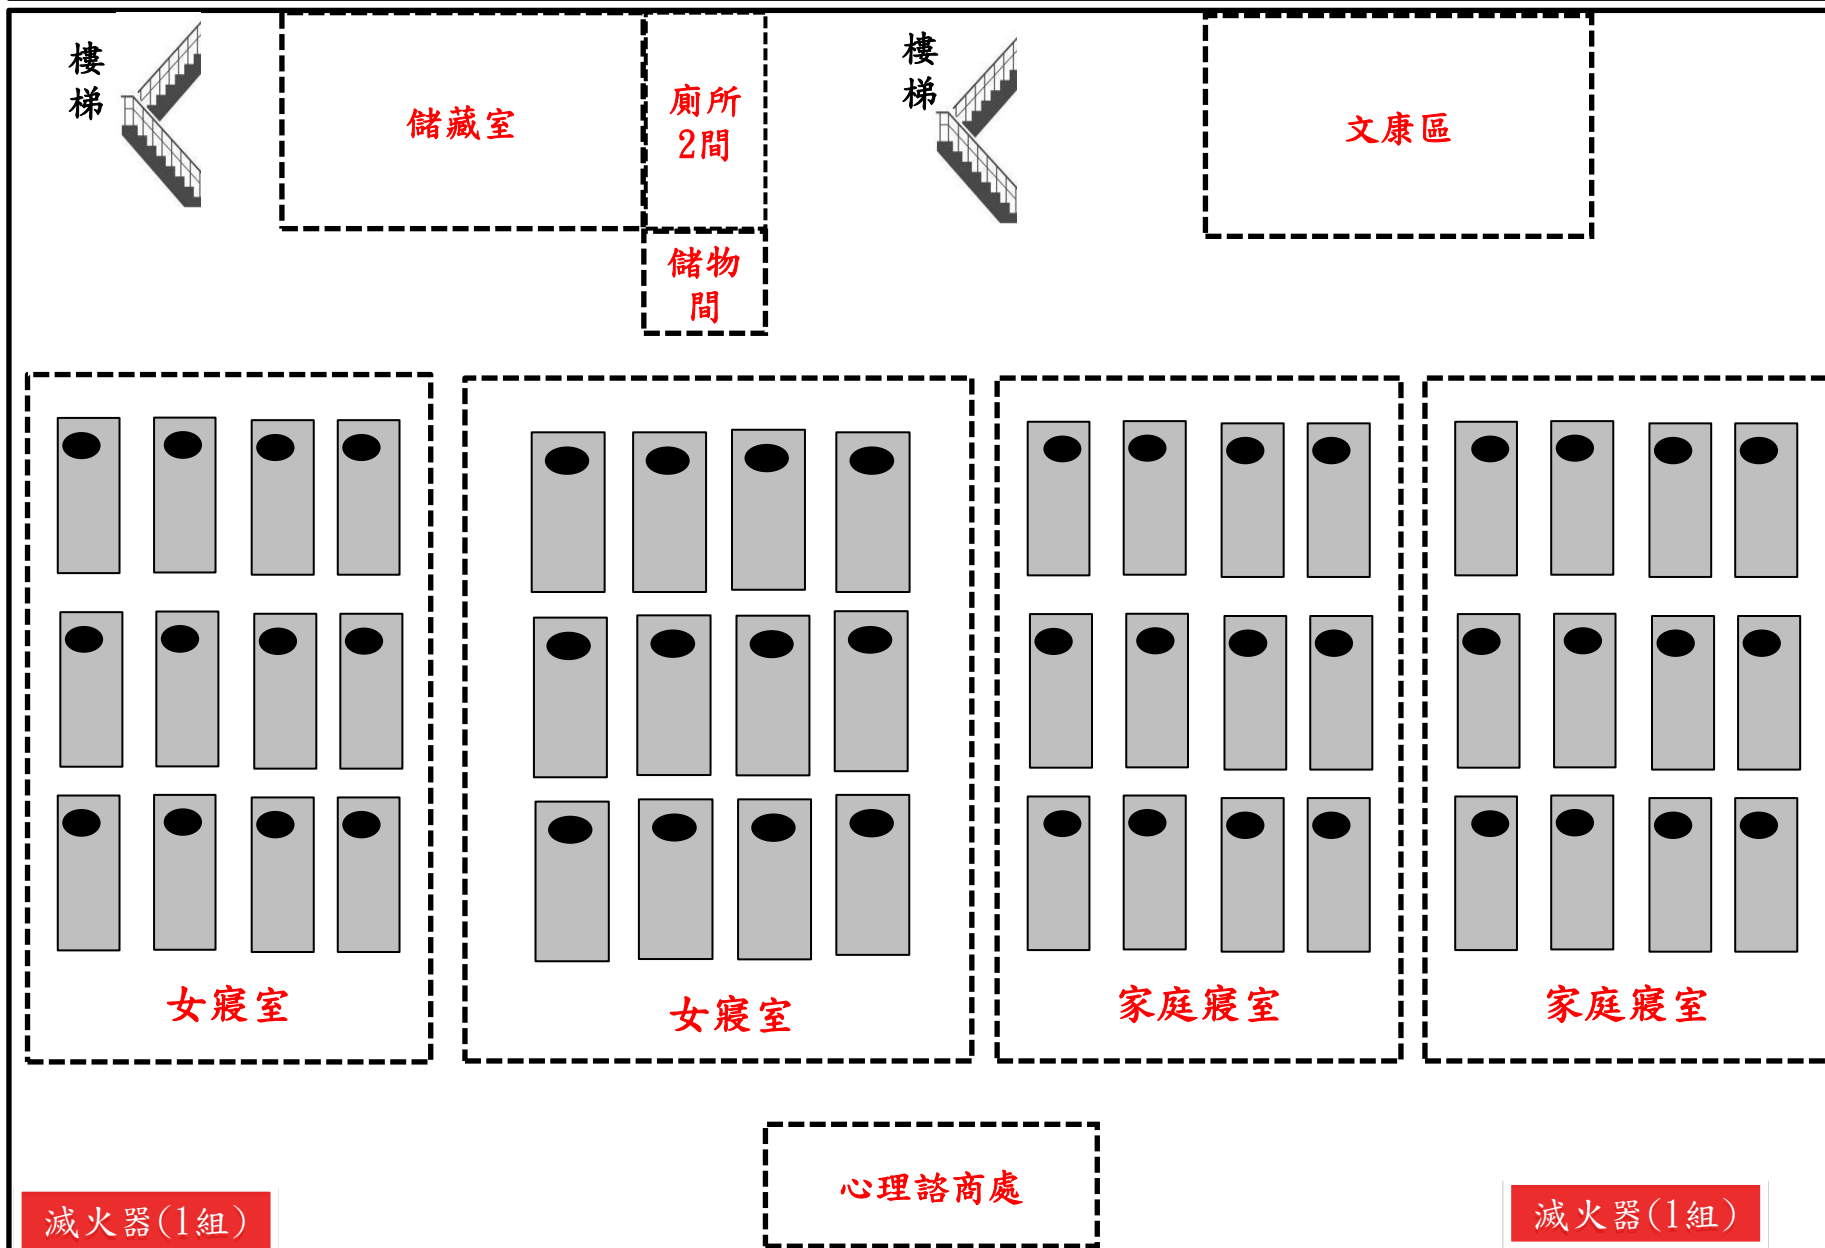


德厚里災民收容所平面配置圖一樓(場所面積：319 m² / 可收容人數：80人)

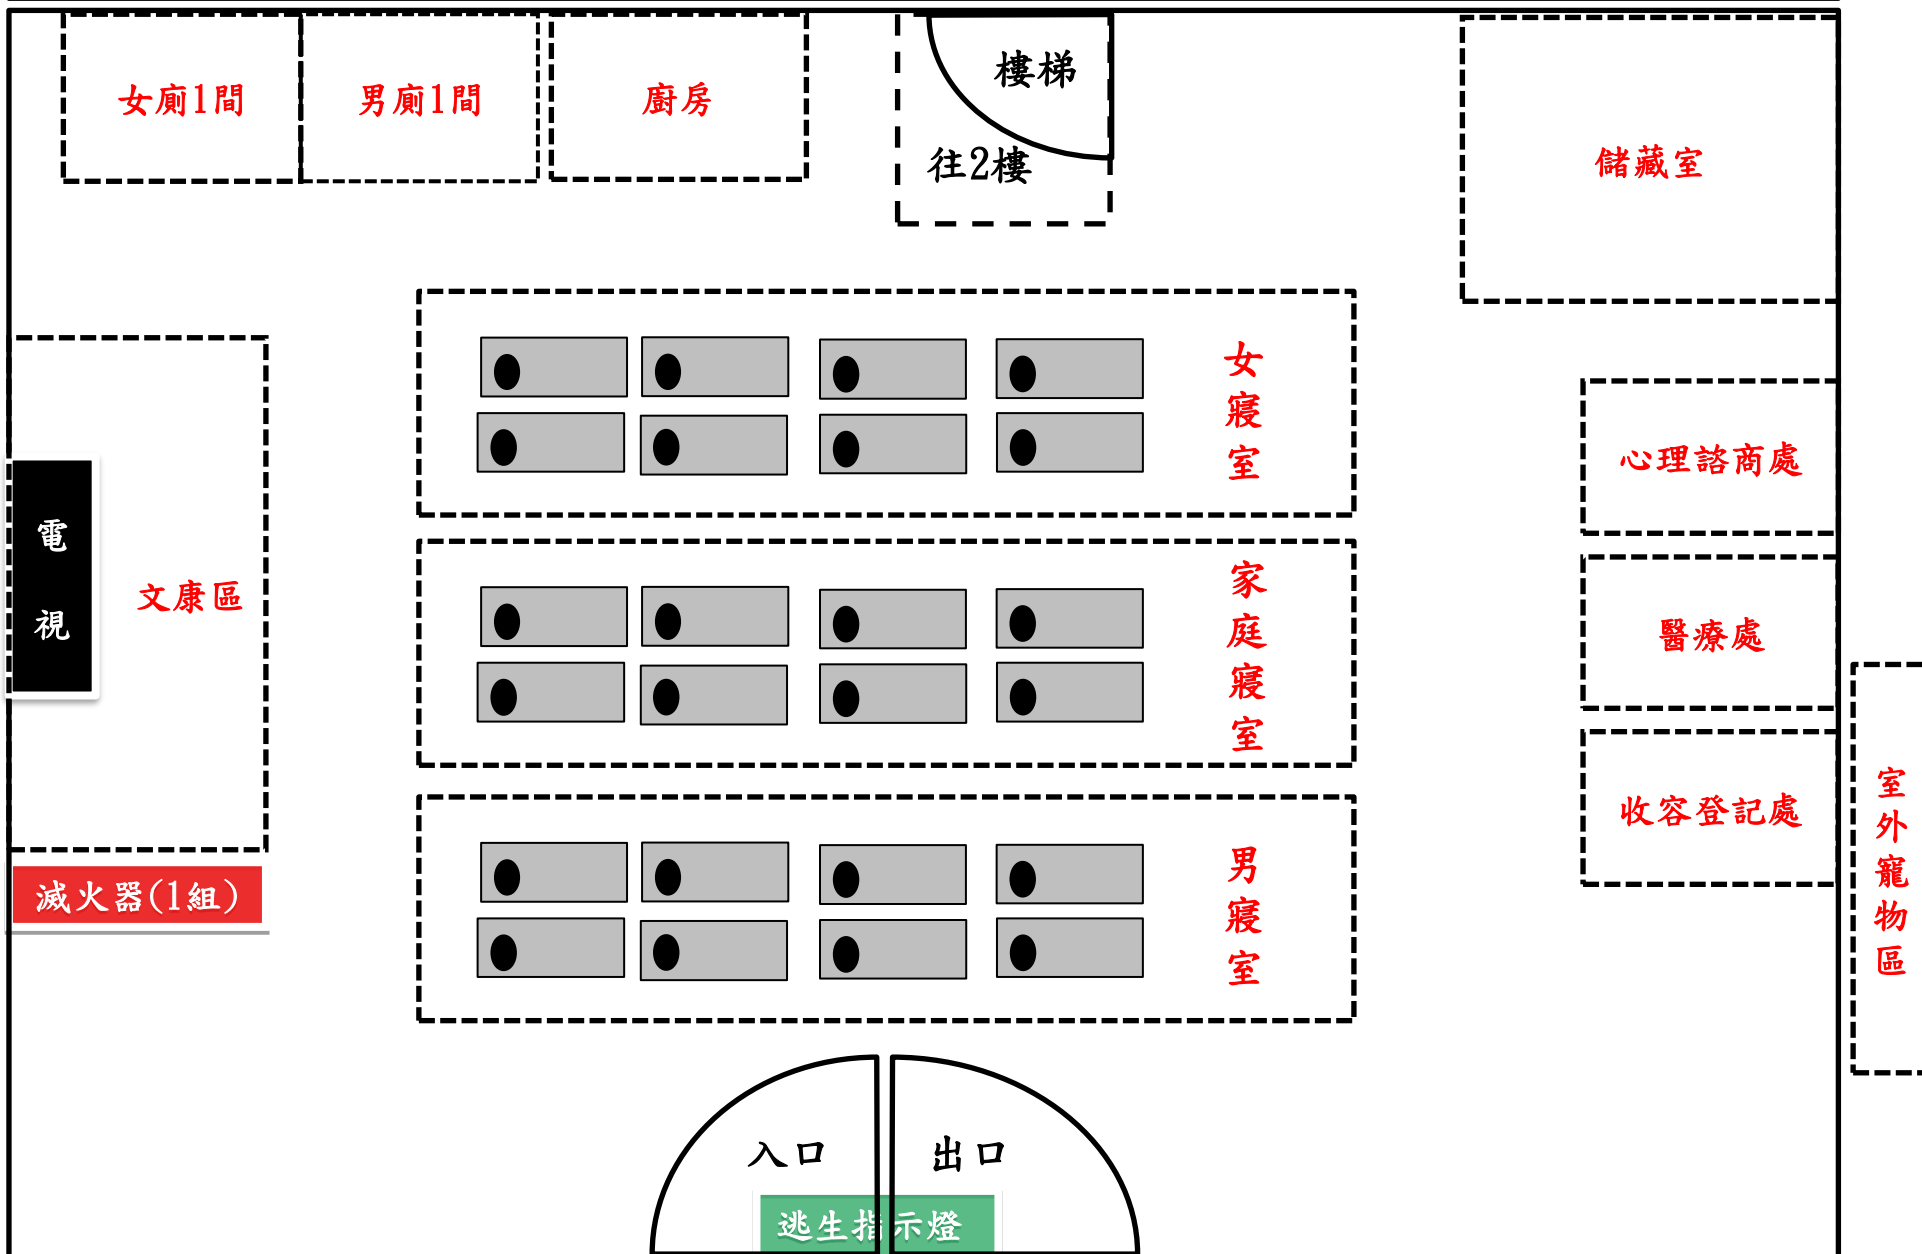


德厚里災民收容所管理人：莊育超 / 連絡電話：0915-254662

德厚里災民收容所平面配置圖二樓

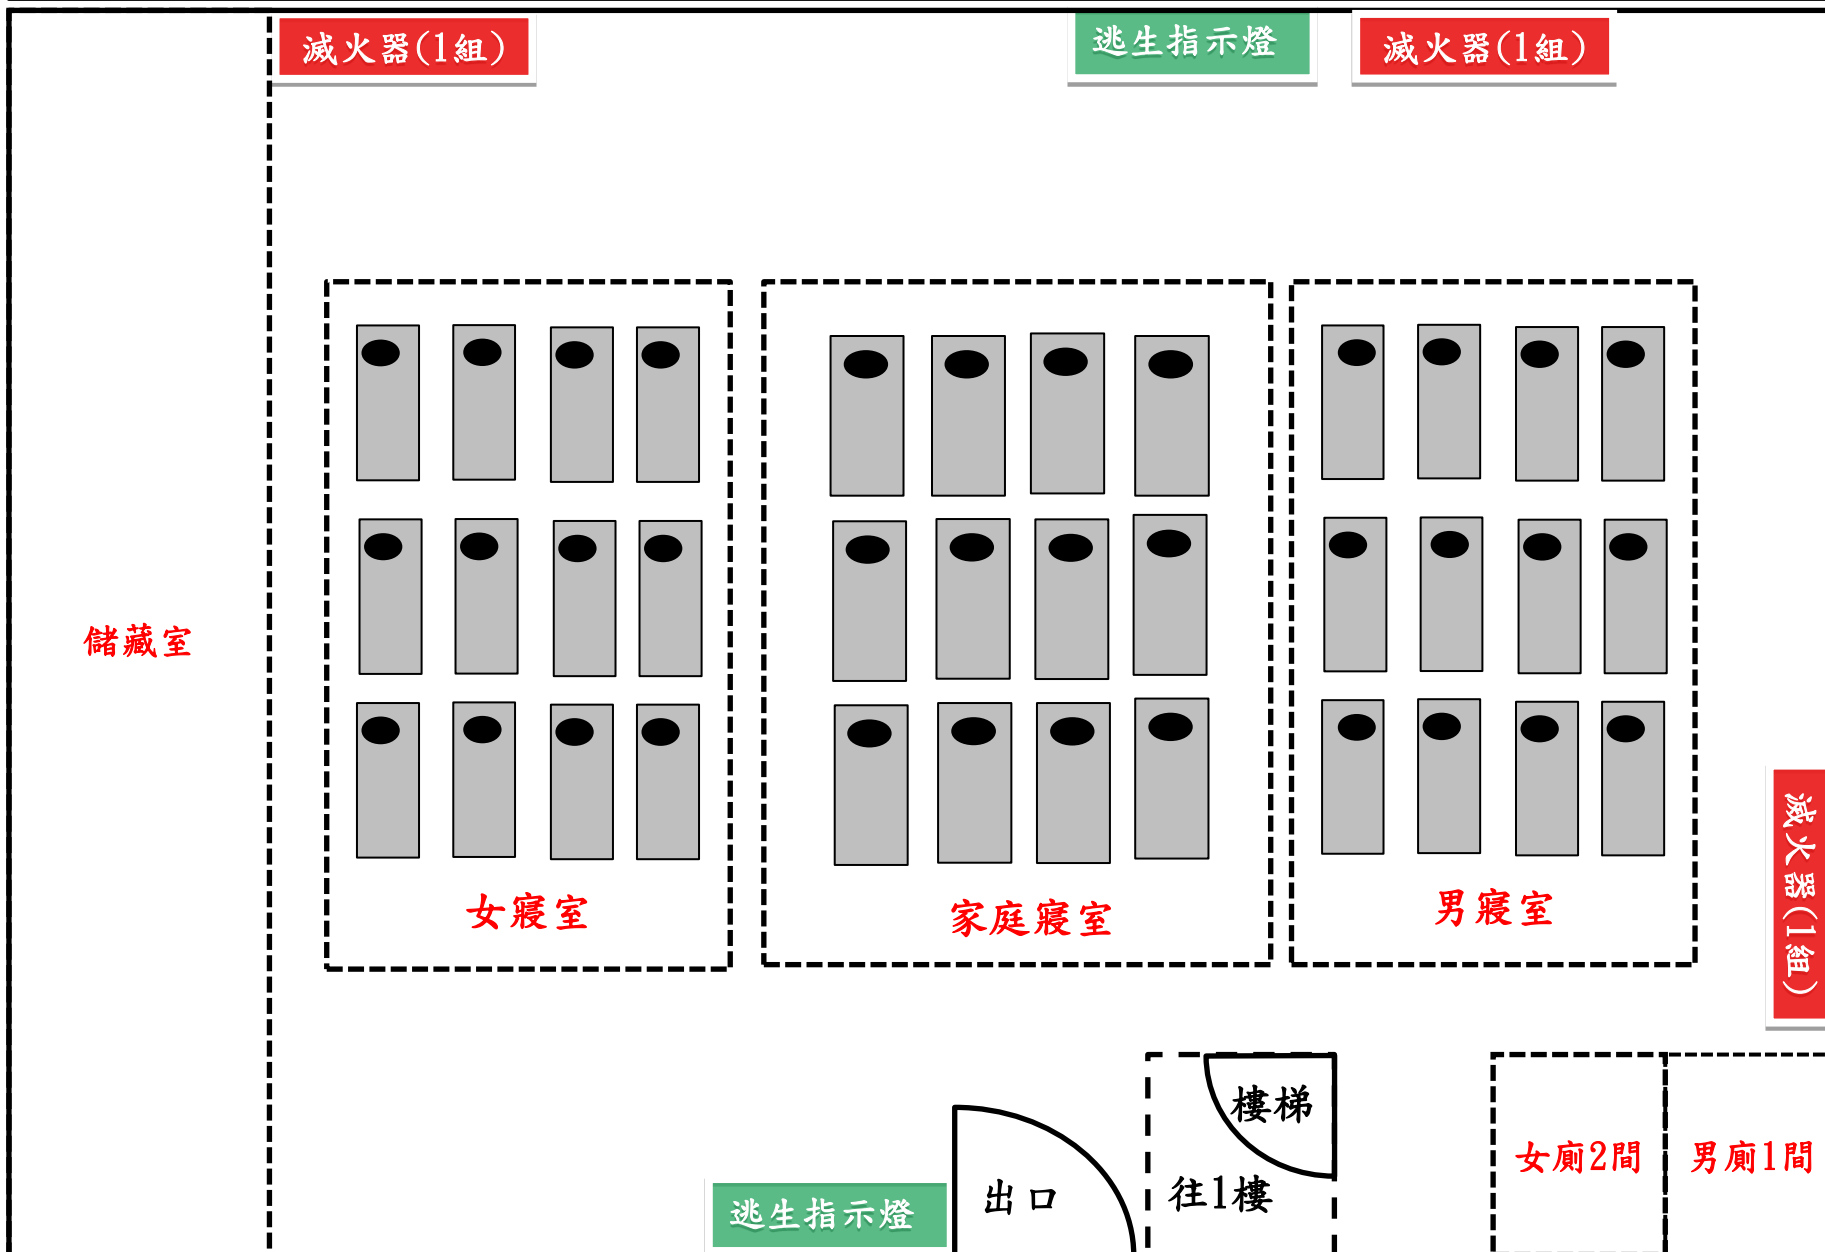


德厚里災民收容所管理人：莊育超 / 連絡電話：0915-254662

崇文里災民收容所平面配置圖(場所面積：220.9 m² / 可收容人數：55 人)

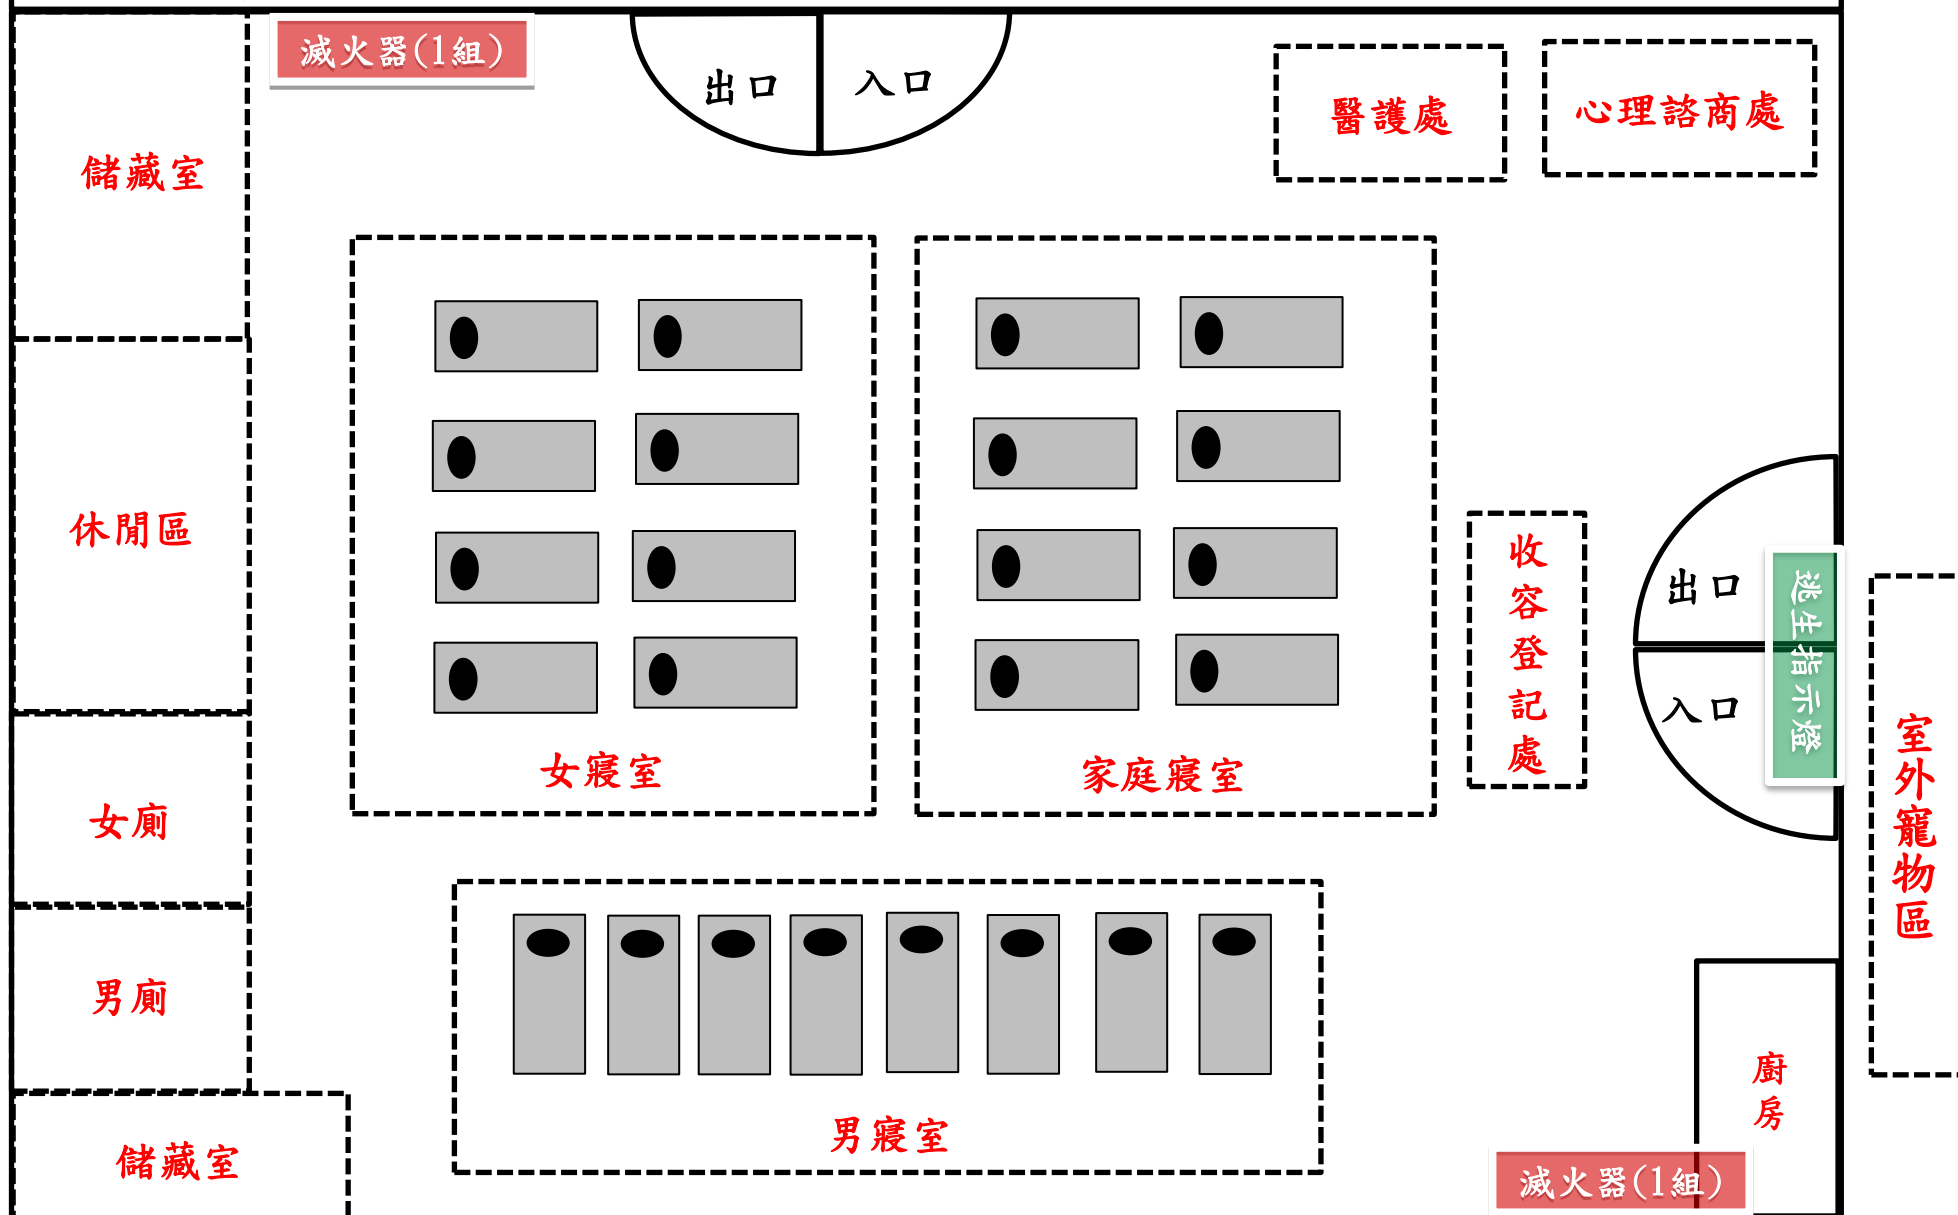


崇文里災民收容所管理人：陳明楷 / 連絡電話：0933-767617

文安里災民收容所平面配置圖(場所面積：100 m² / 可收容人數：25 人)

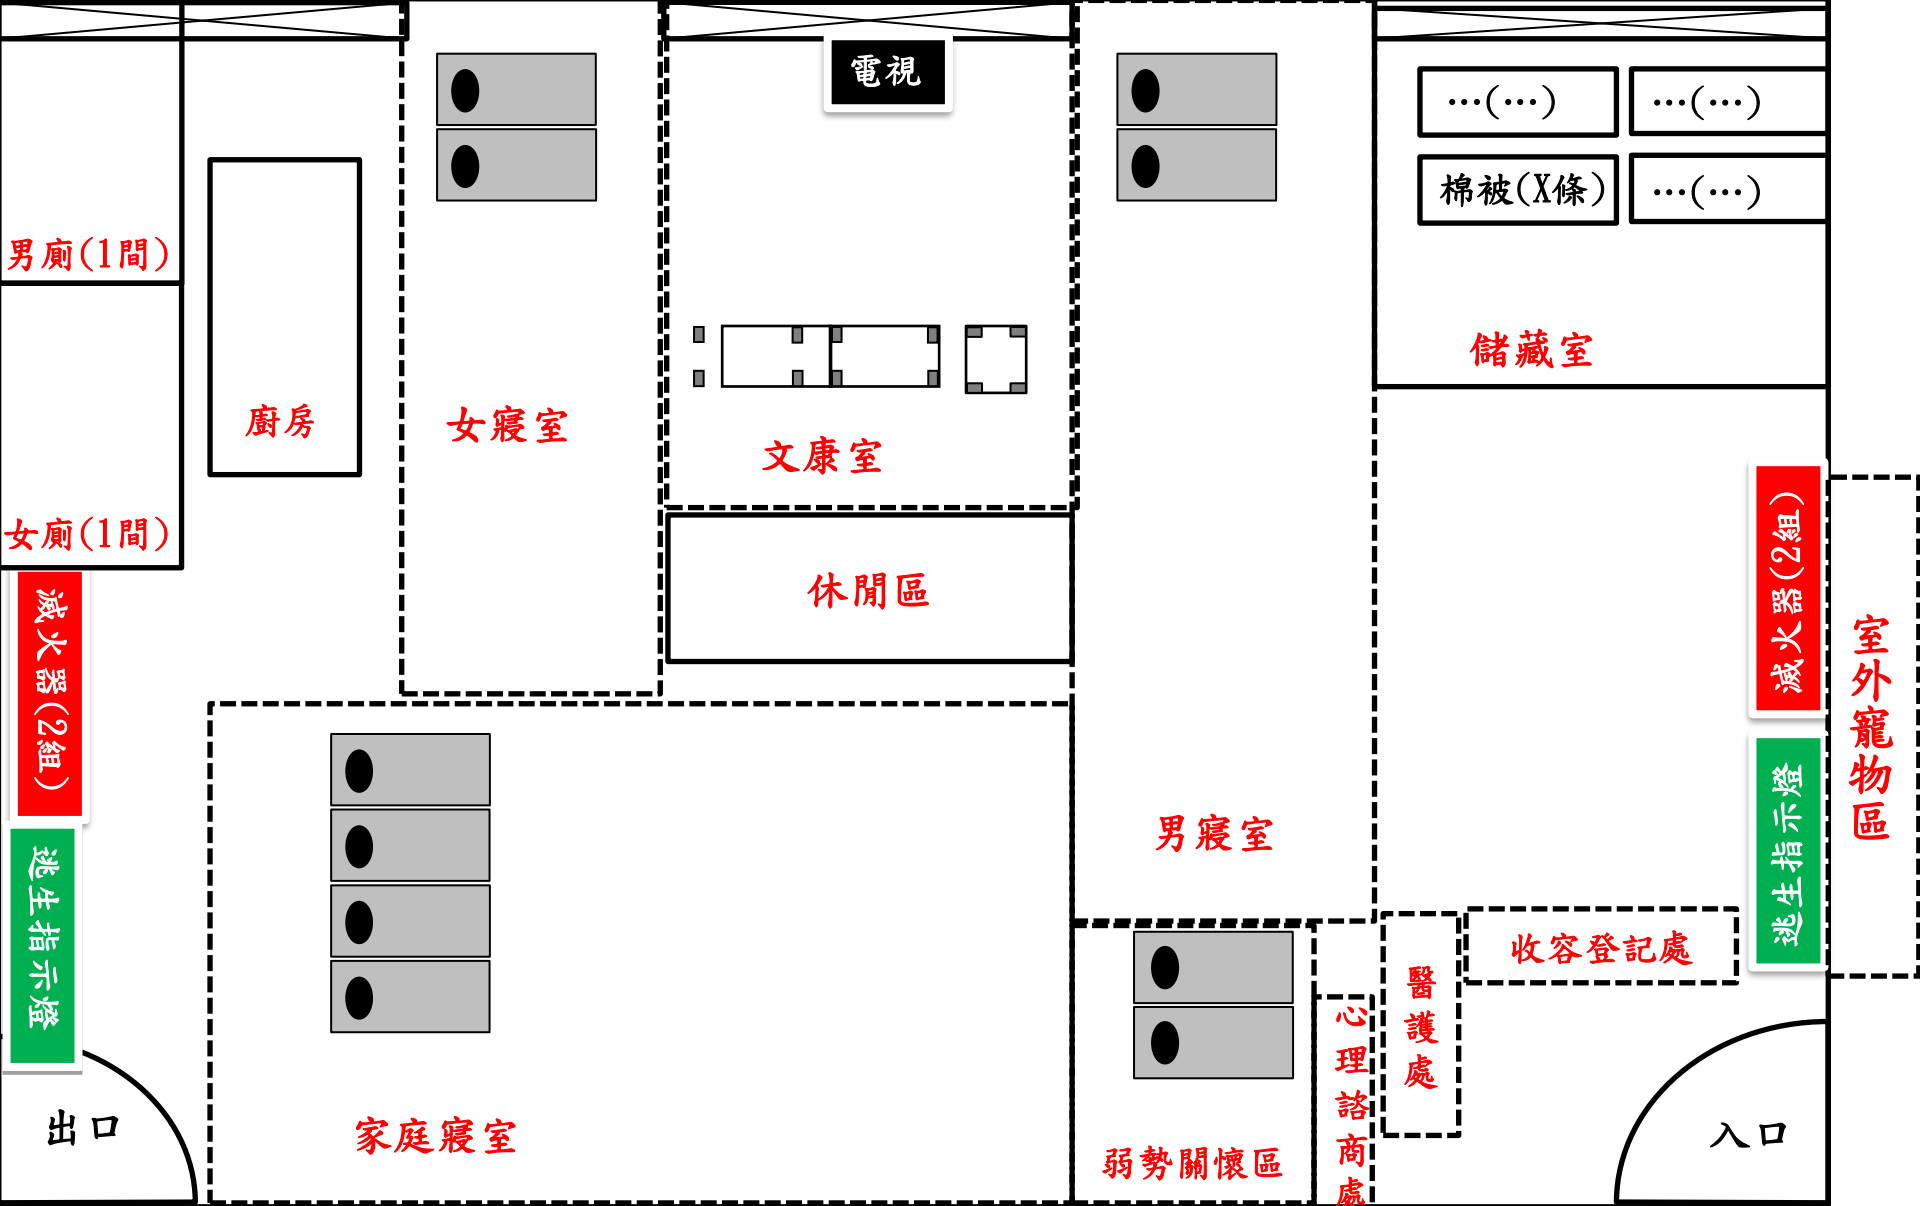


兆連里災民收容所平面配置圖(場所面積：241 m² /可收容人數：60 人)

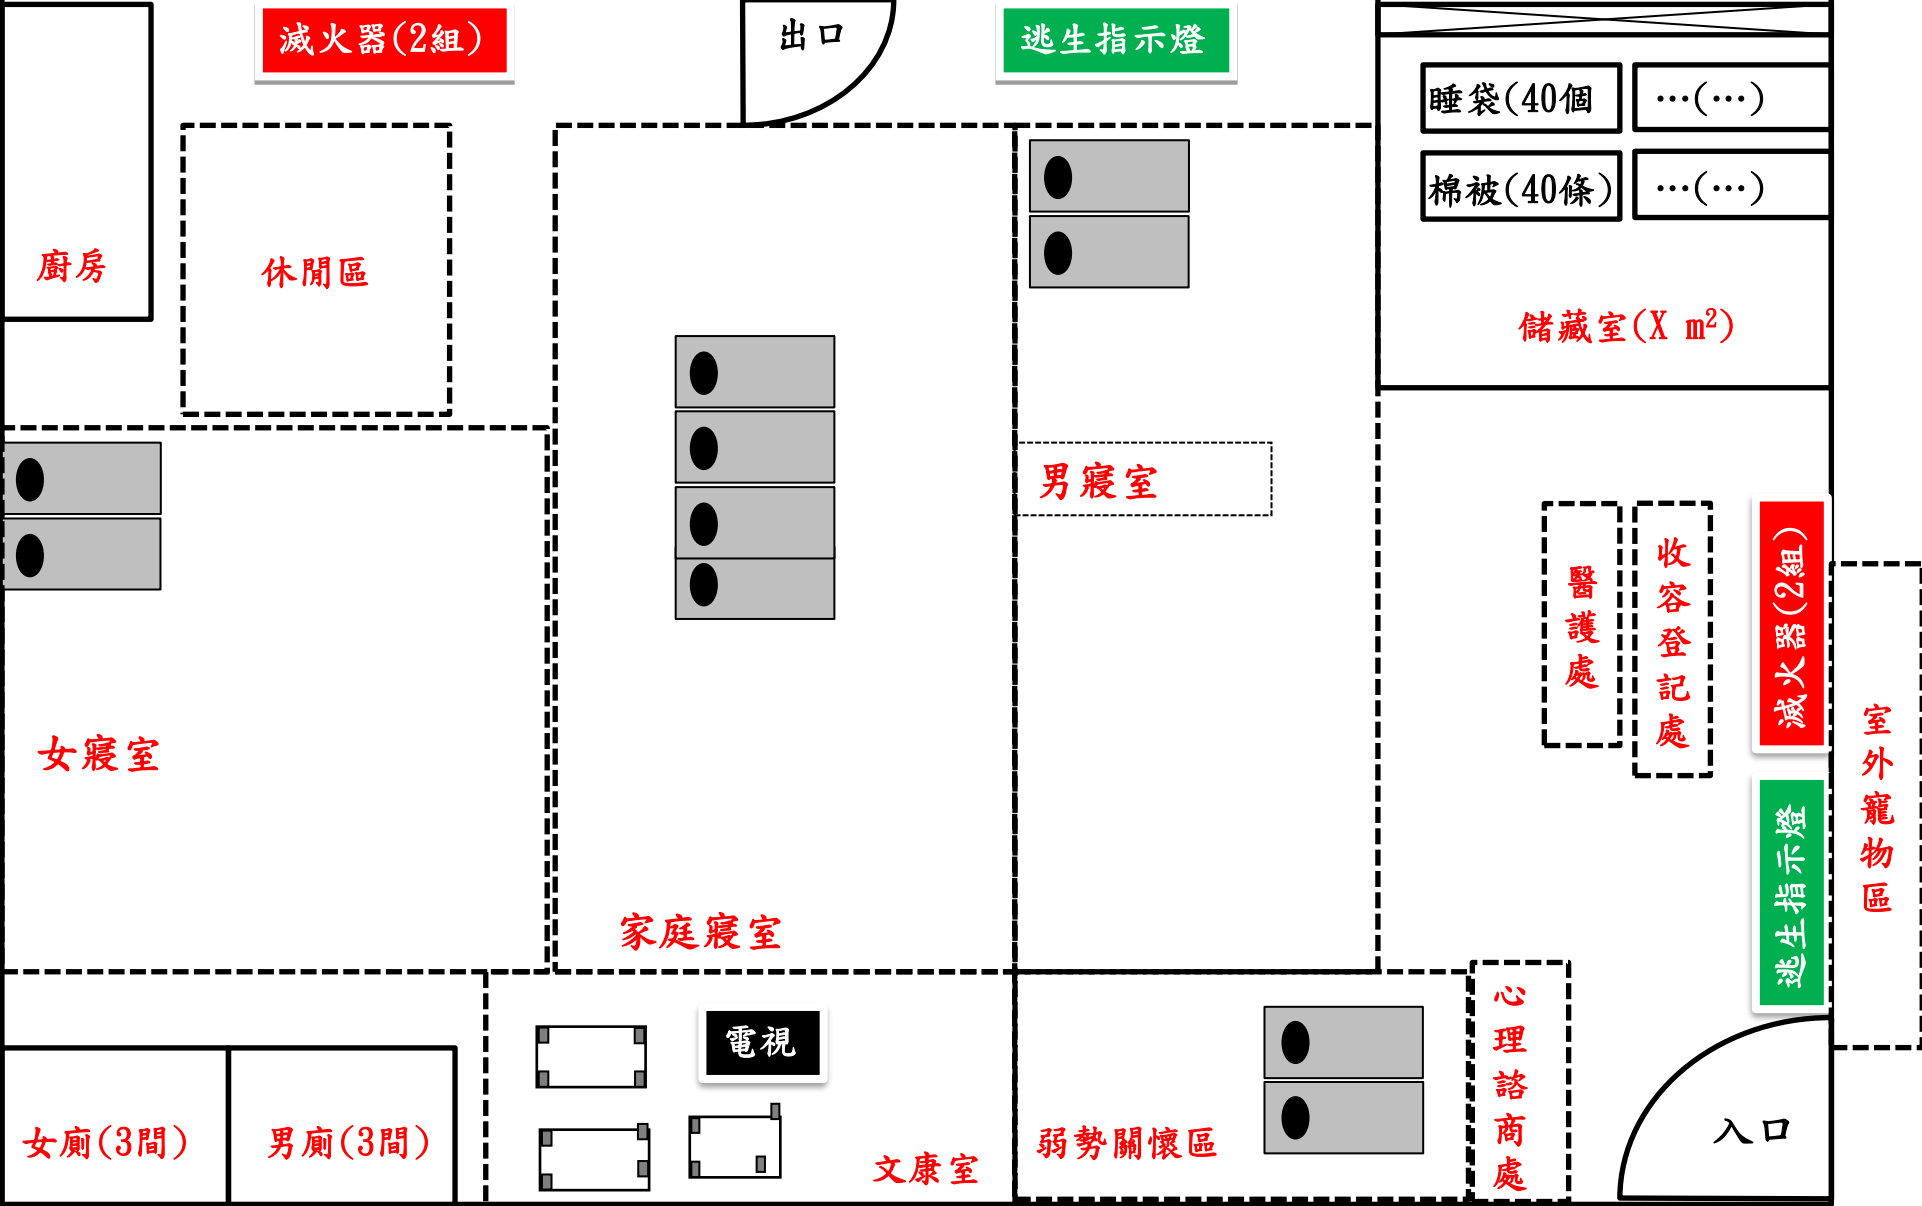


兆連里災民收容所管理人：潘國龍/ 連絡電話：0902-258990

獅球、書院里災民收容所平面配置圖一樓(場所面積：196.45 m² / 可收容人數：49 人)

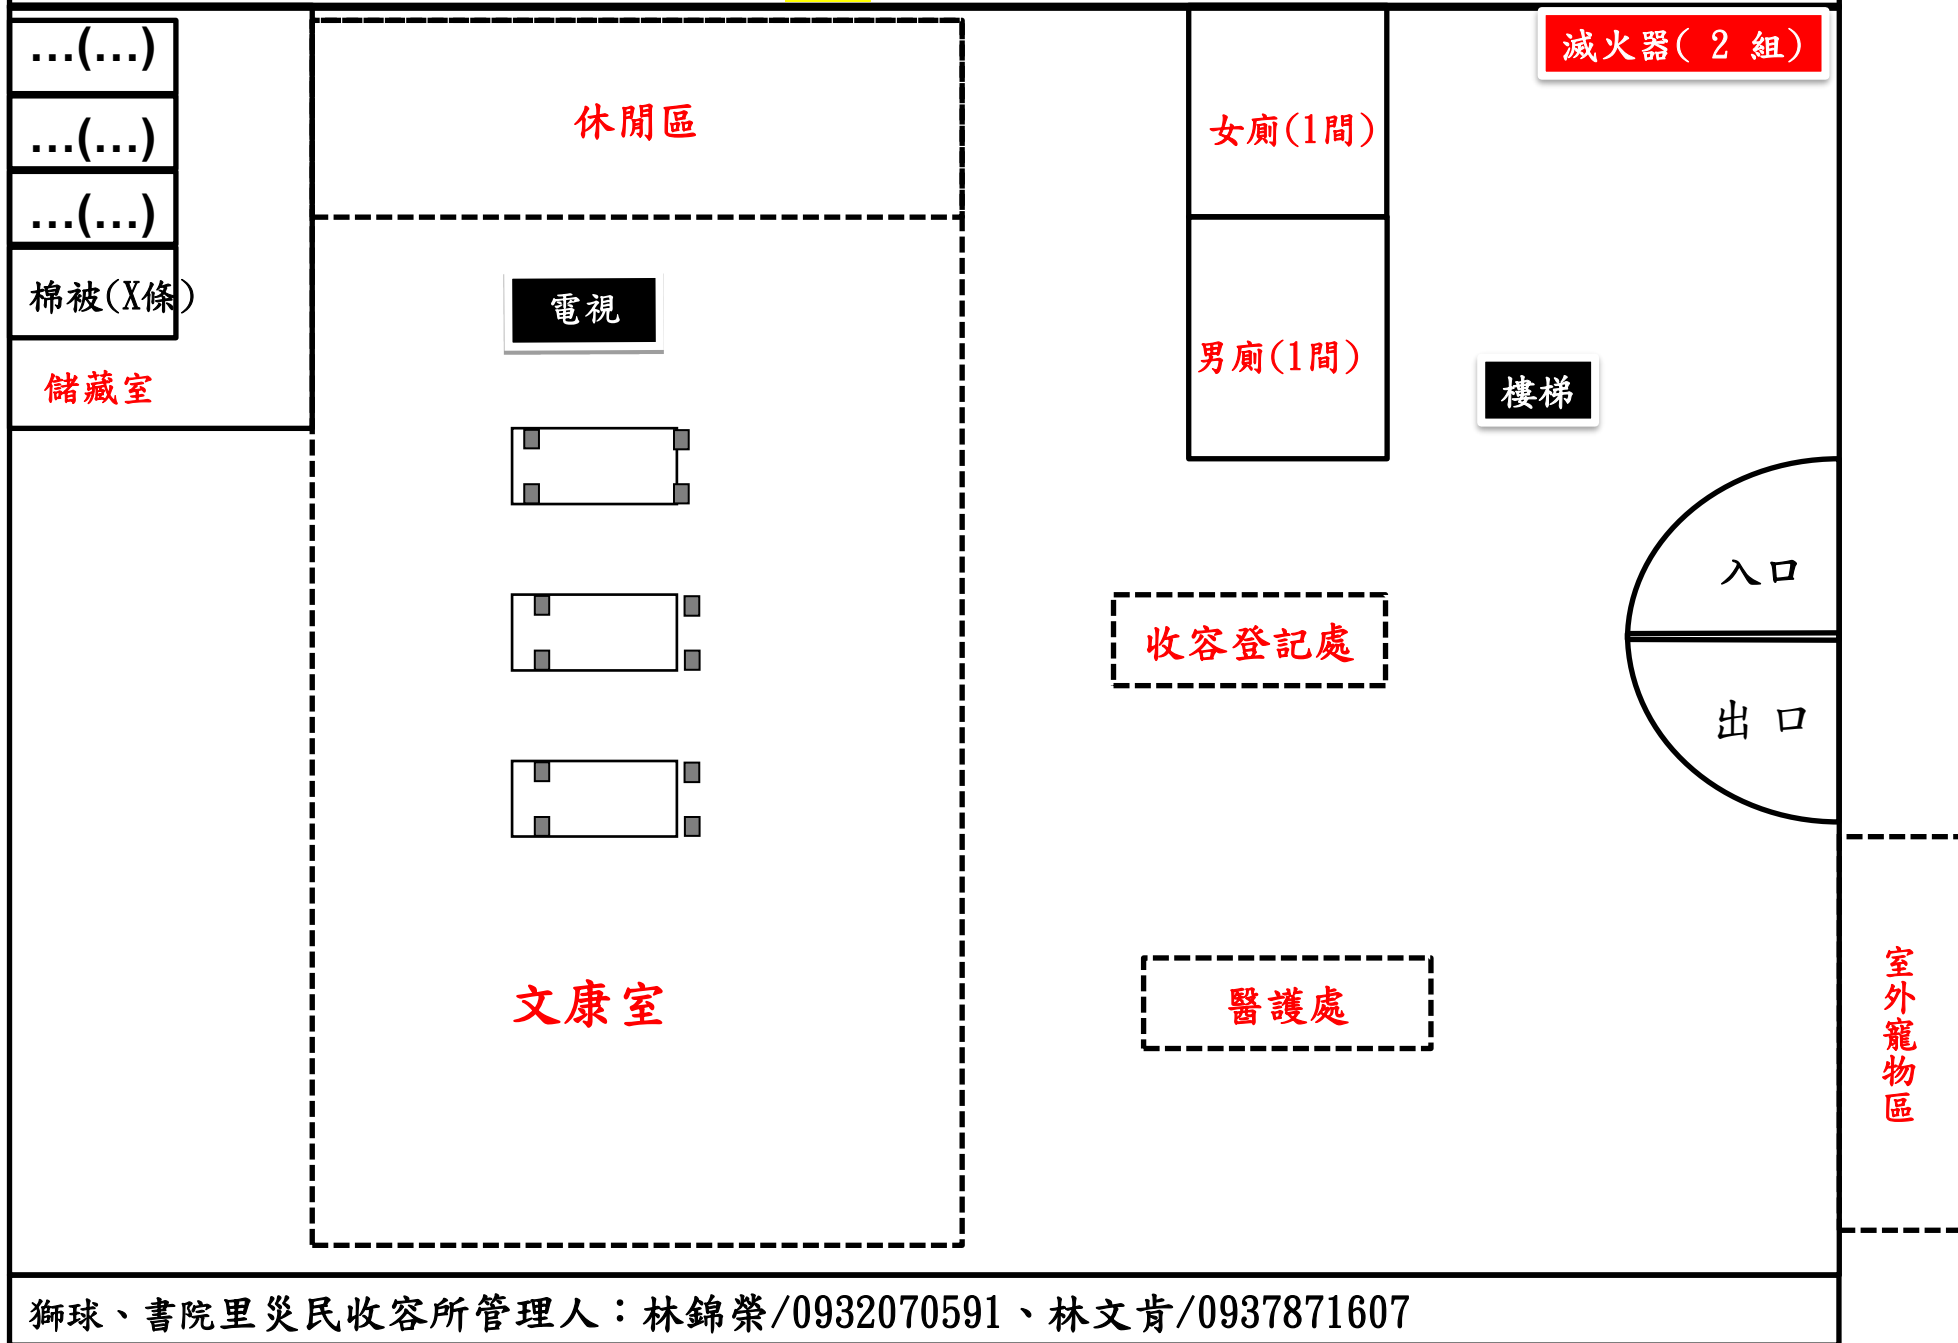

獅球、書院里災民收容所平面配置圖 二樓

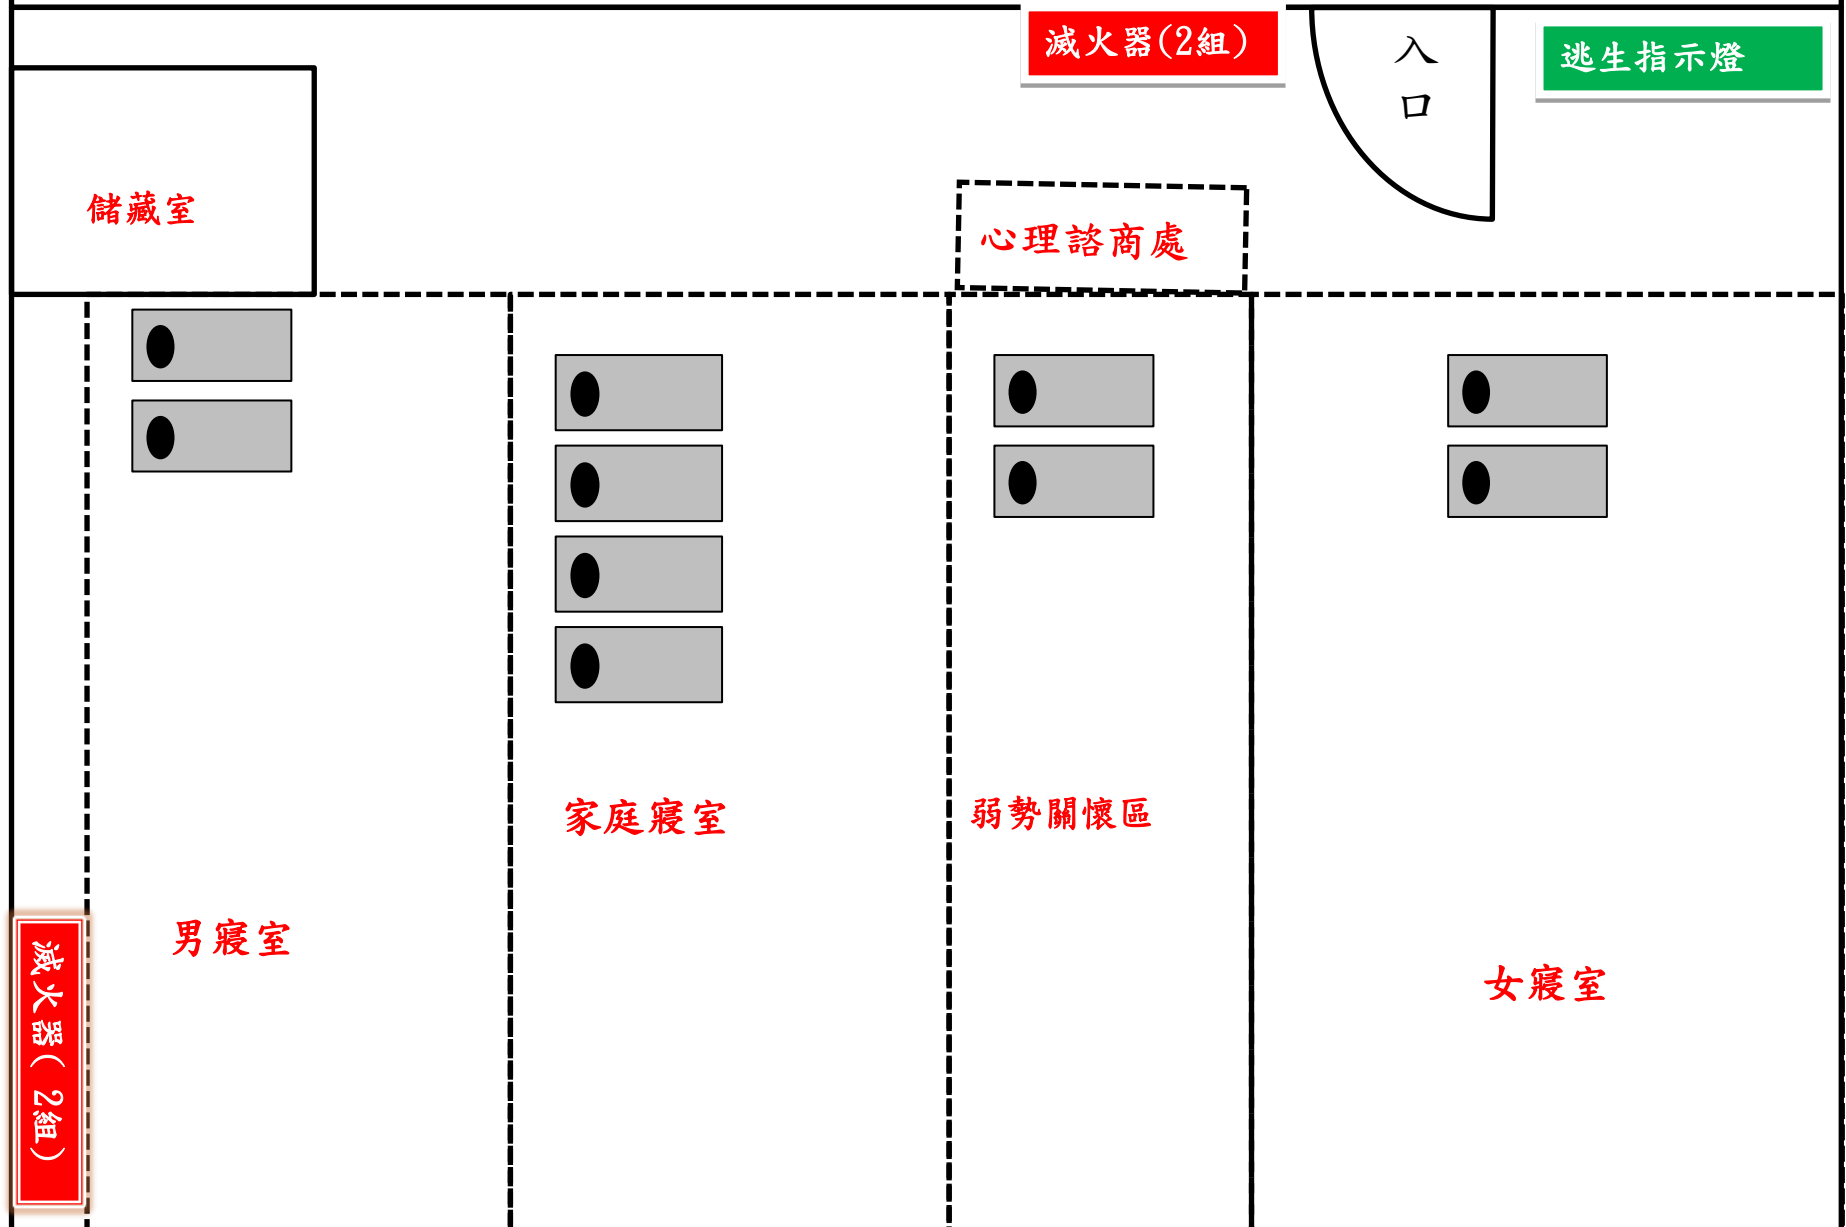

朝棟里災民收容所平面配置圖(場所面積：418.029 m² / 可收容人數：105 人)

男廁(2間)

女廁(3間)

廚房

儲藏室

心理諮商處

醫護處

室外寵物區

女寢室

家庭寢室

男寢室

文康室

弱勢關懷區

收容登記處

休閒區


出入口

逃生指示燈

滅火器(2組)


朝棟里災民收容所管理人： 李光健 / 連絡電話：0928-510118

光華里災民收容所平面配置圖(場所面積：350 m² / 可收容人數：88 人)

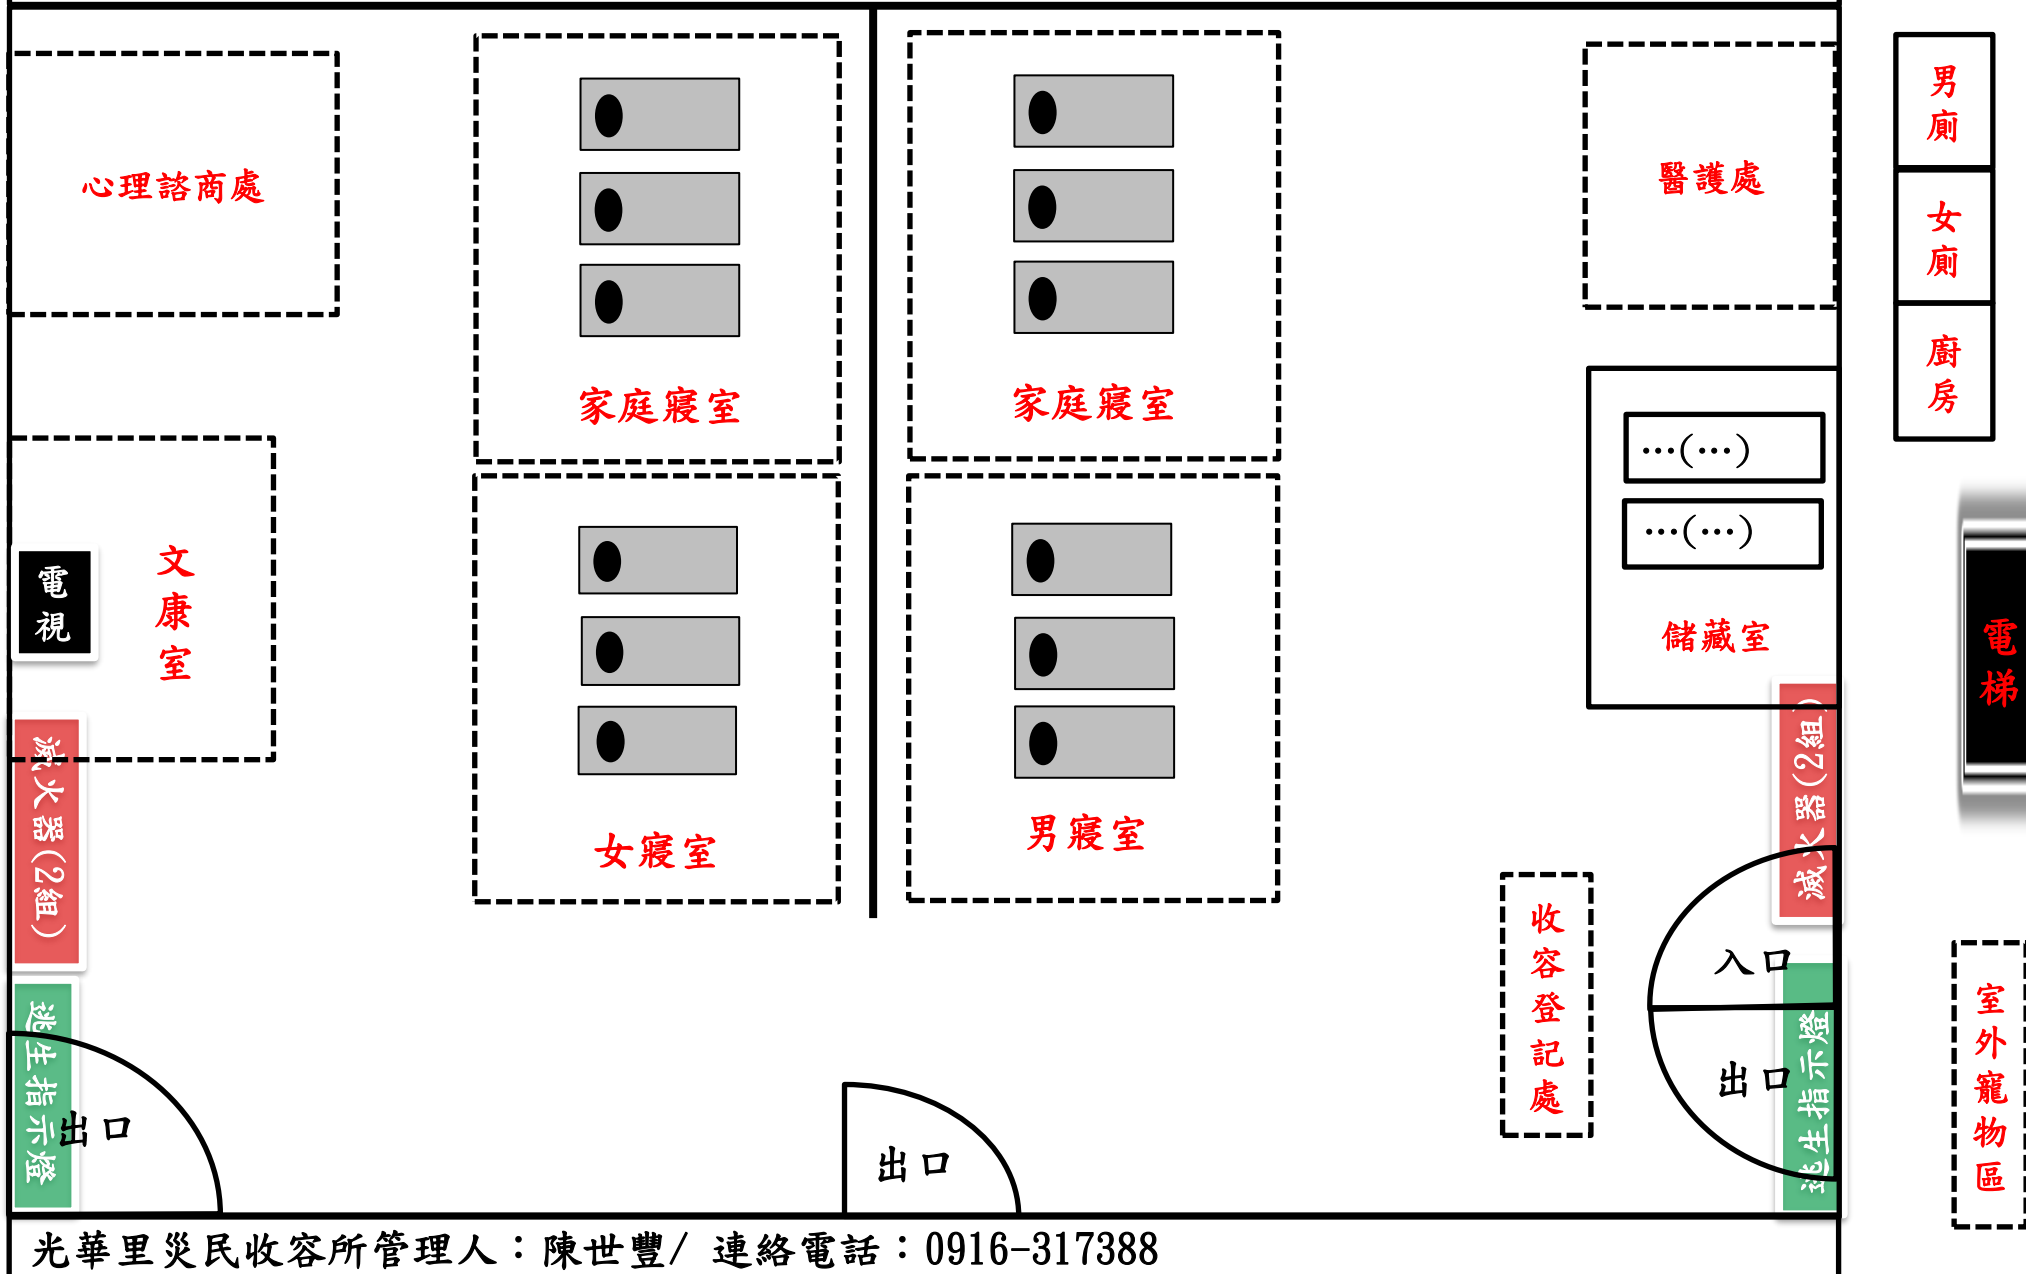


光華里災民收容所管理人：陳世豐 / 連絡電話：0916-317388

明德里災民收容所平面配置圖(場所面積：134 m² / 可收容人數：34 人)

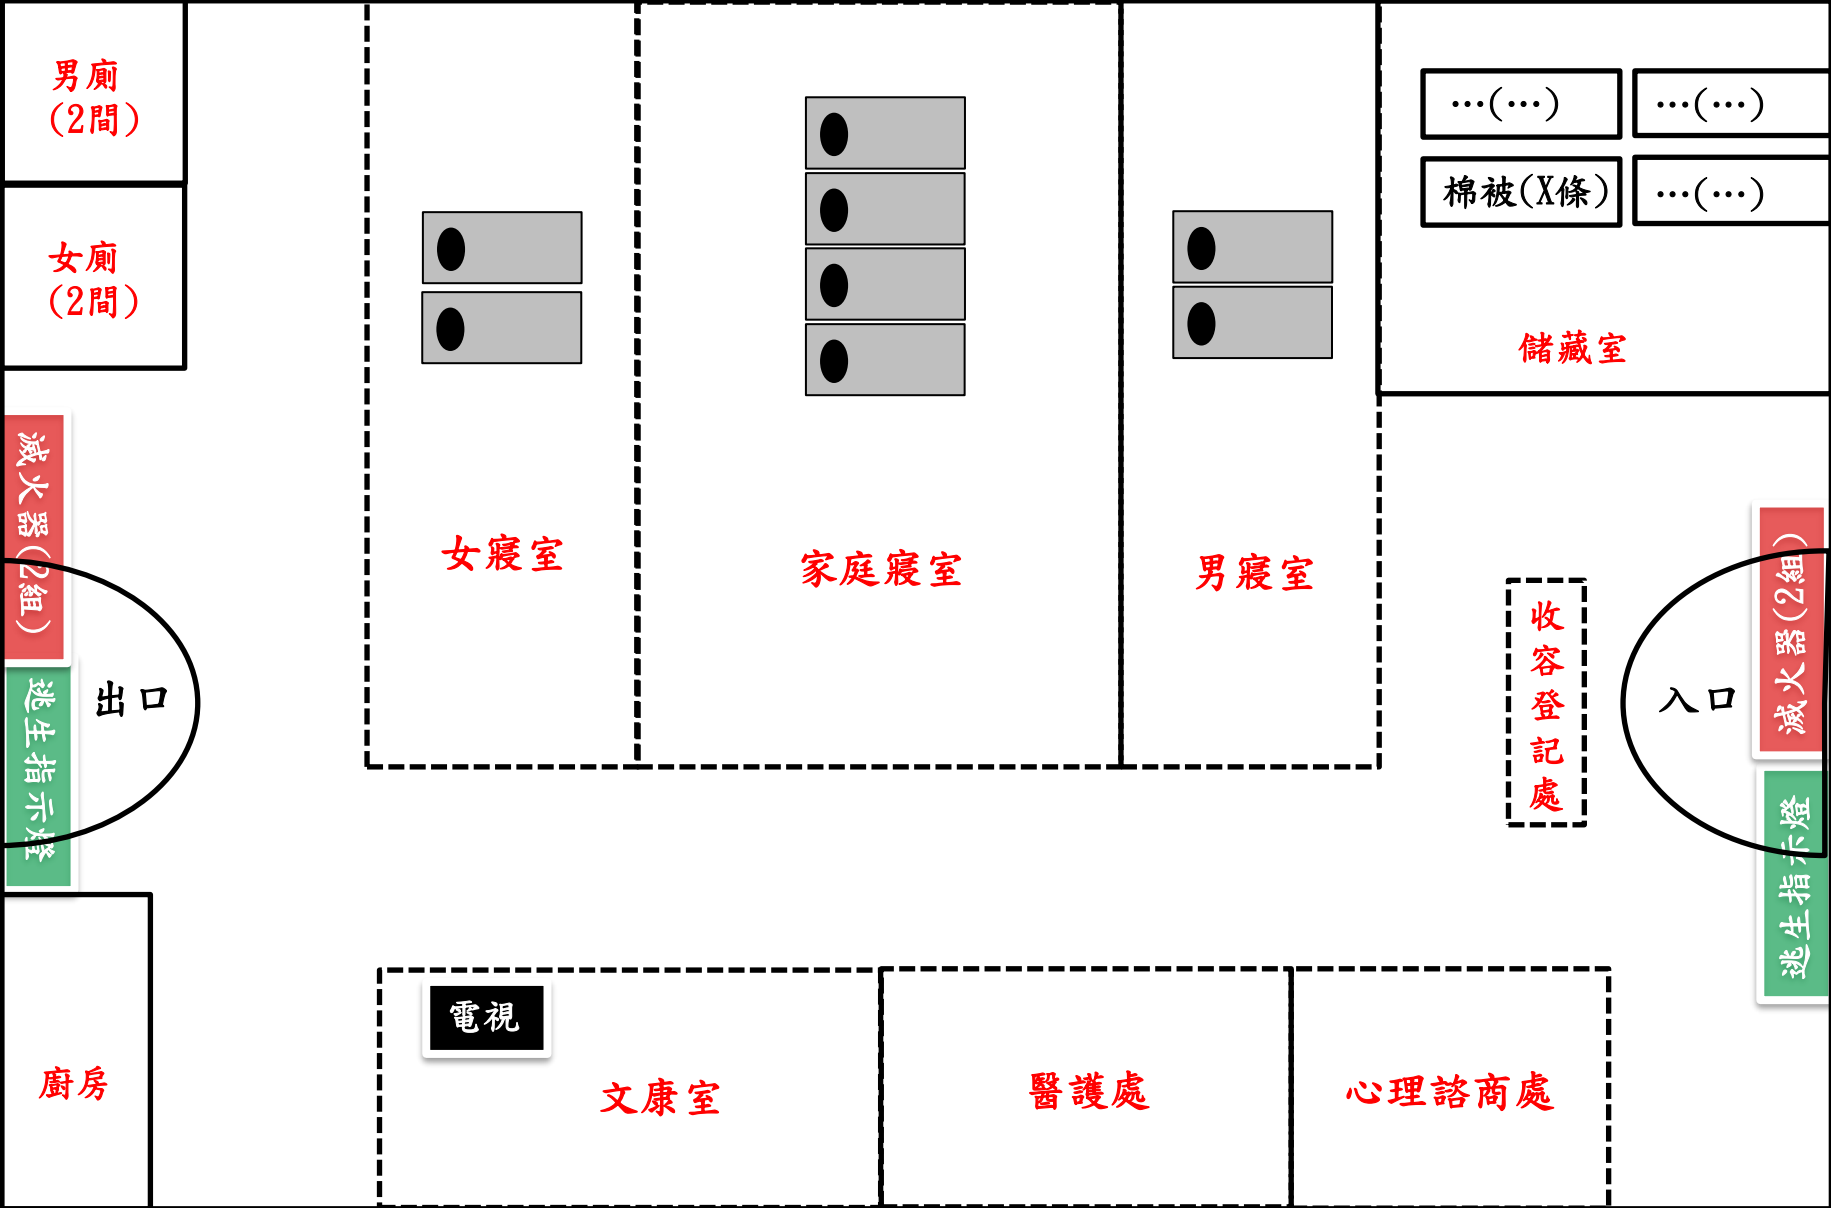


同風里災民收容所平面配置圖(場所面積：175 m² / 可收容人數：44 人)

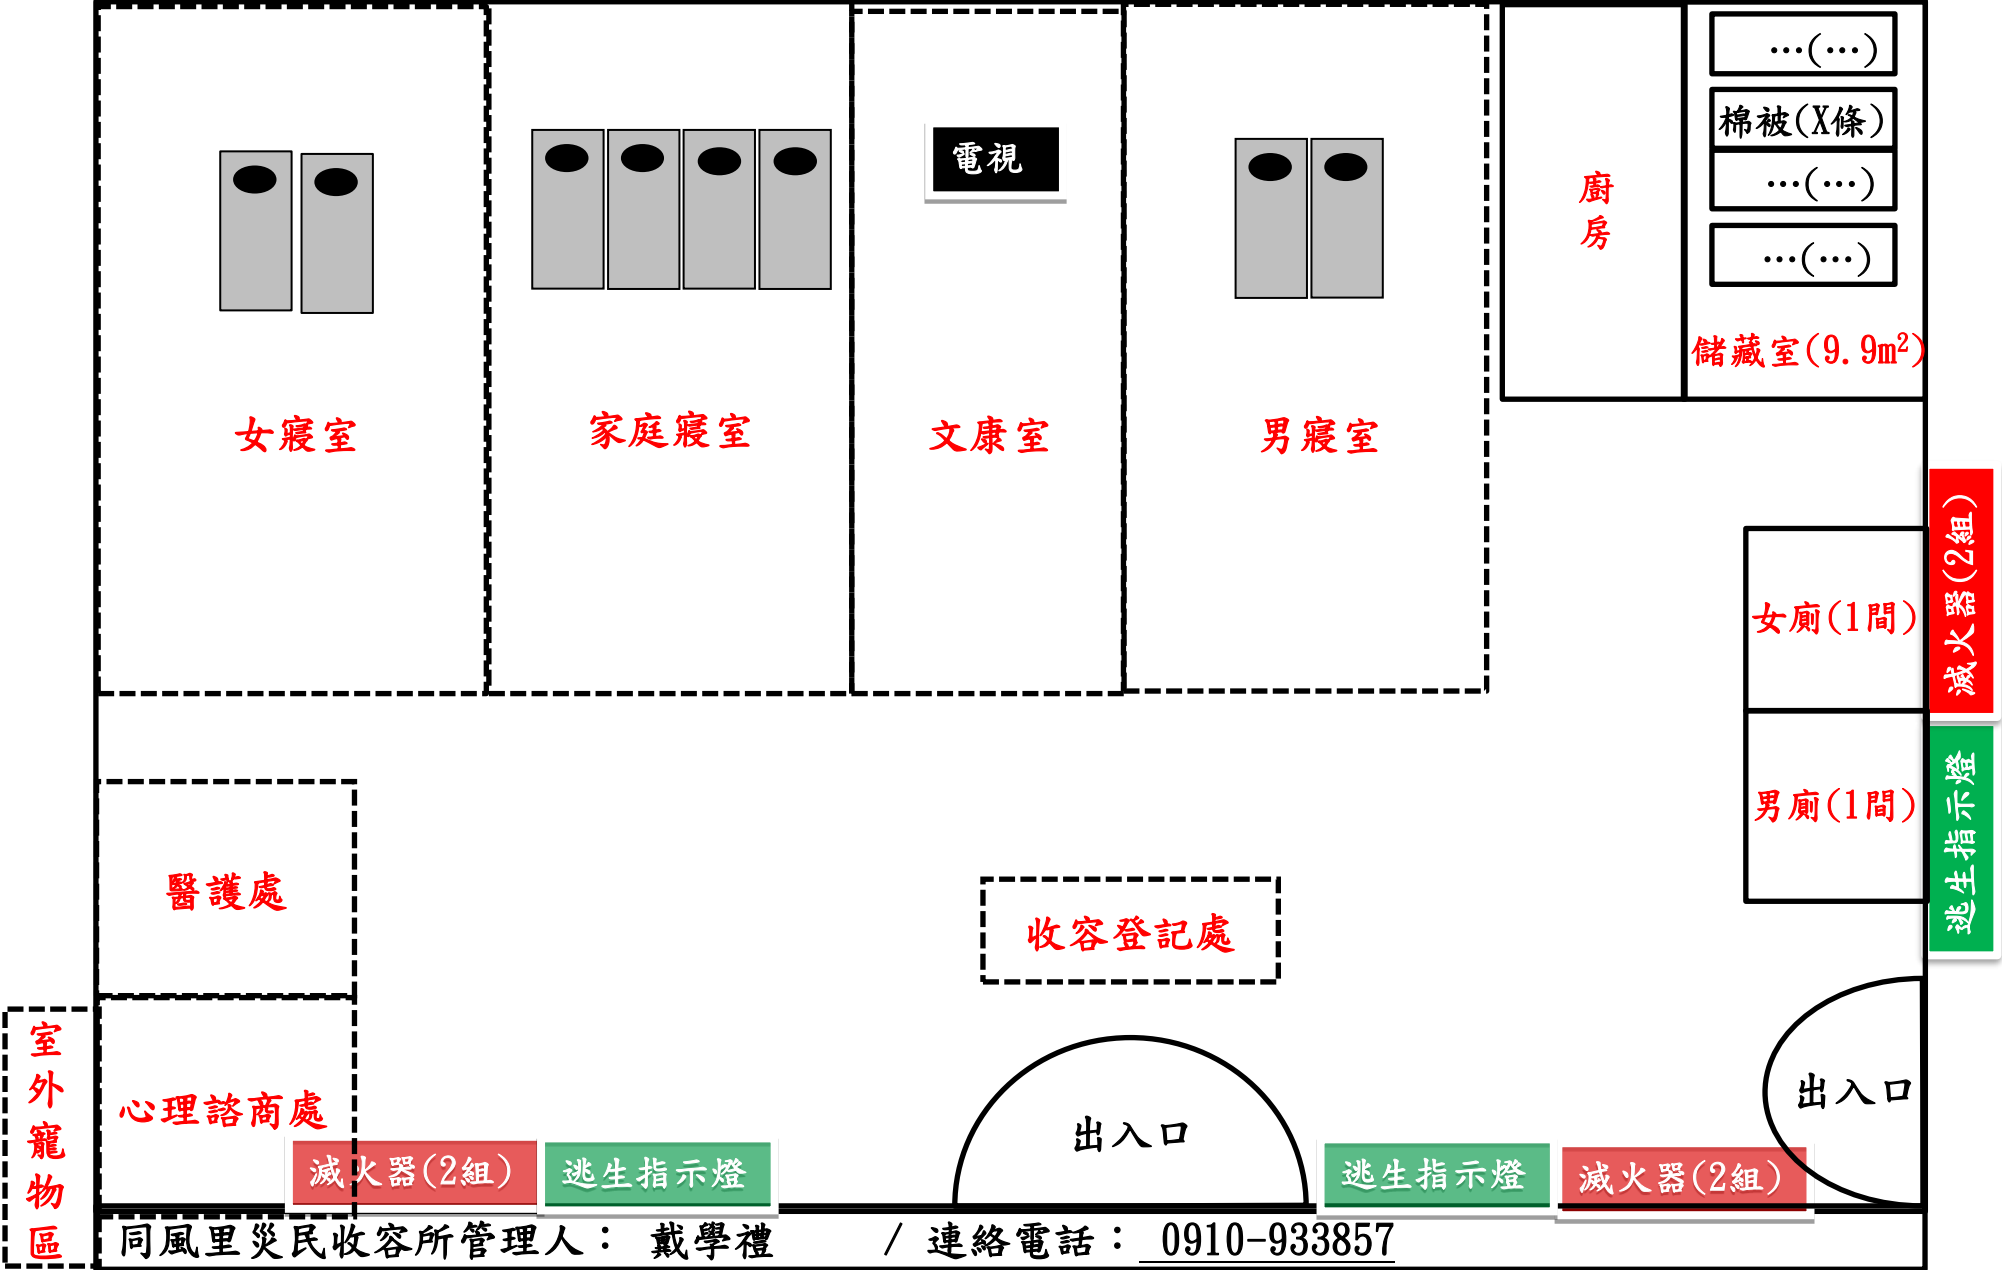

同風里災民收容所管理人：戴學禮 / 連絡電話：0910-933857


文昌里災民收容所平面配置圖(場所面積：165 m² / 可收容人數：41 人)

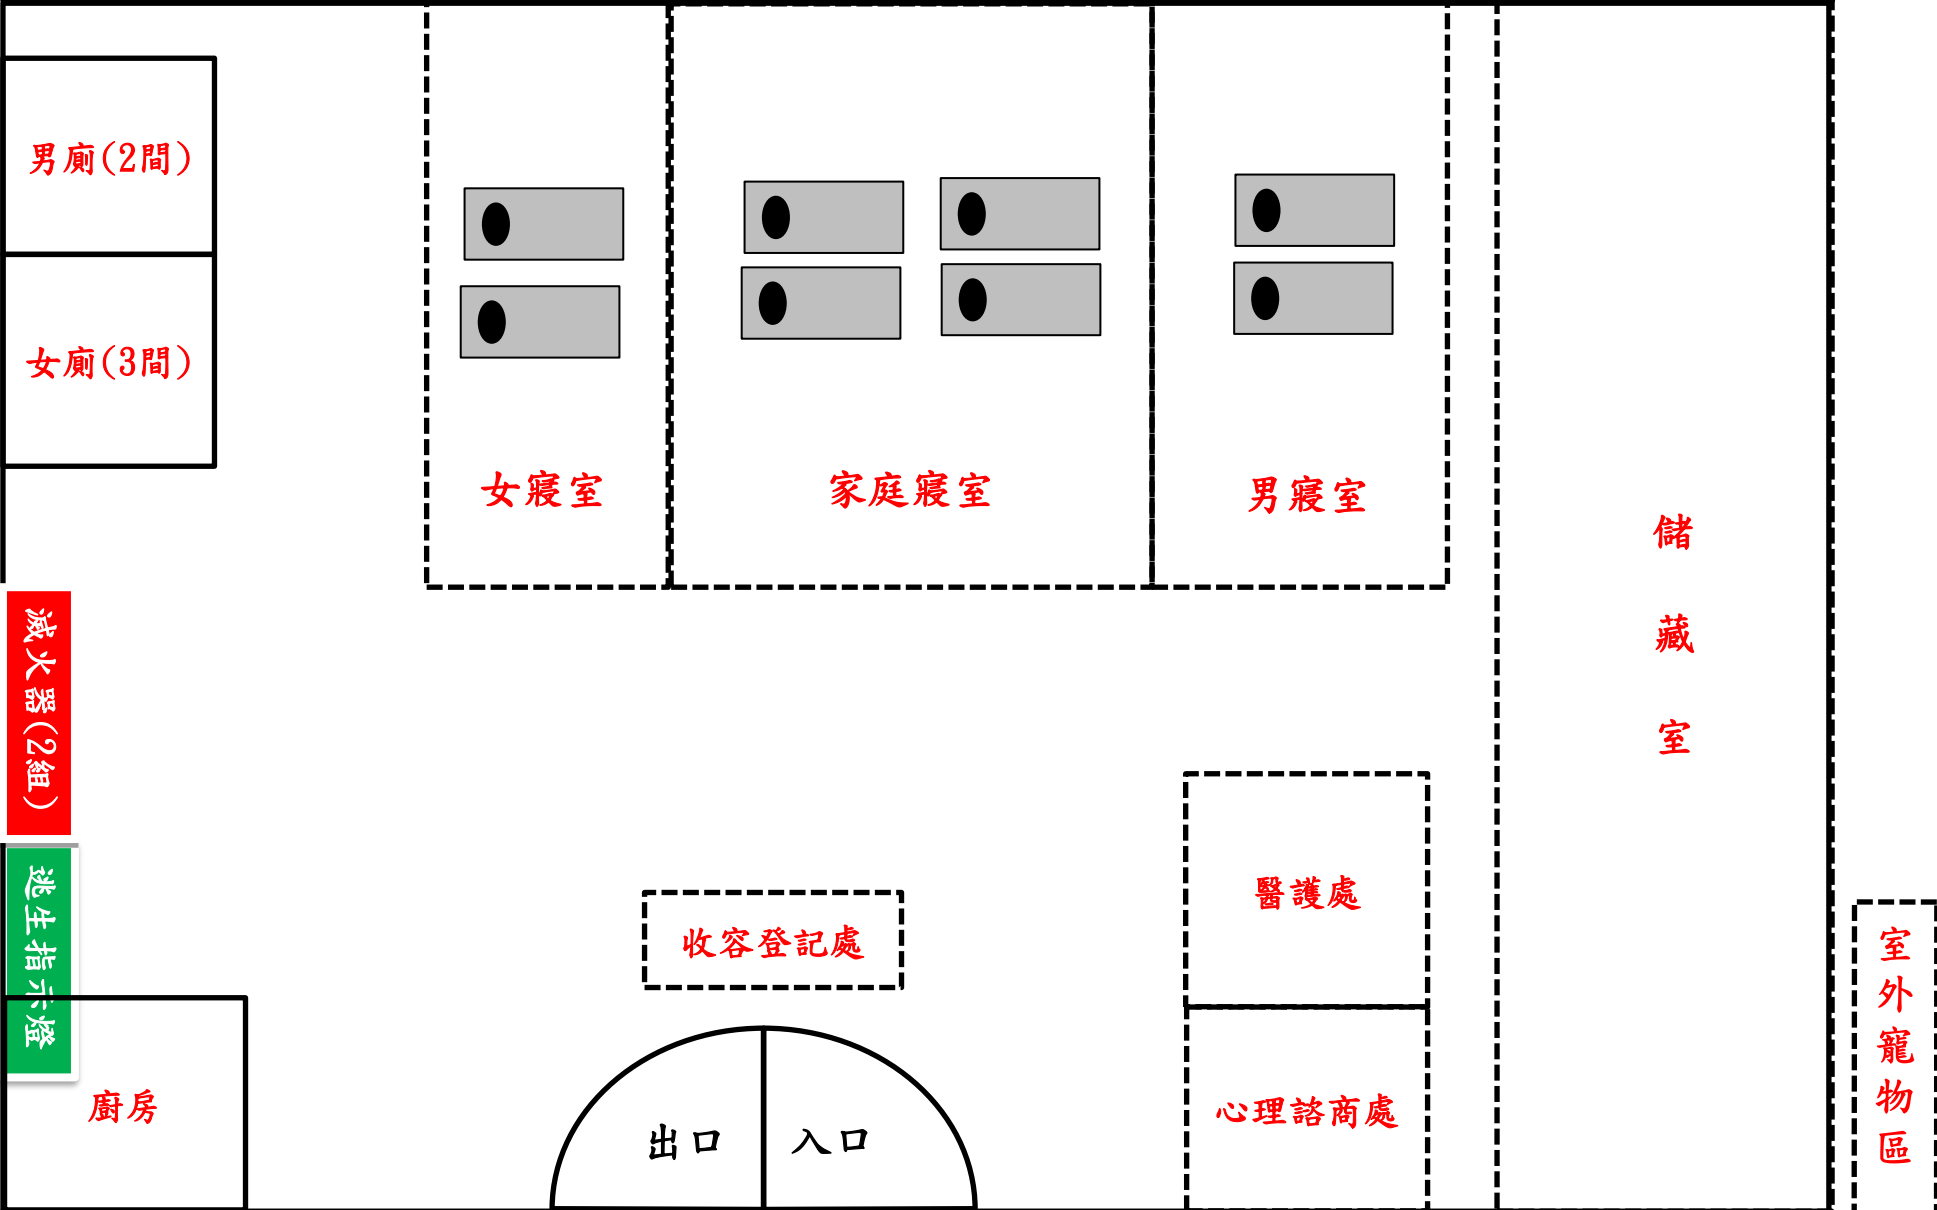


新店里災民收容所平面配置圖(場所面積：170 m² / 可收容人數：43 人)

心理諮商處

文康處

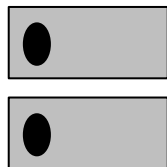

女寢室

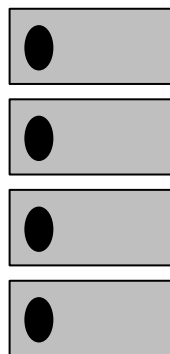

家庭寢室



男寢室

儲藏室

滅火器(2組)

滅火器(2組)

出口

逃生指示燈

入口

逃生指示燈

醫護處

收容登記處

新店里災民收容所管理人： 陳祐益 / 連絡電話：0910-673353

室外寵物區

女廁(1間)

男廁(1間)

仁愛國小災民收容所平面配置圖 (場所面積：1008 m² /可收容人數：252 人)

男廁
2間

女廁
6間

逃生指示燈

室外寵物區

儲藏室

滅火器

男寢室

女寢室

滅火器

出口

逃生指示燈

電視

休閒區

出口

入口

收容登記處

家庭寢室

儲藏室

醫護處

滅火器

出口

入口


逃生指示燈

滅火器

心理諮商處


仁愛國小災民收容所管理人：總務主任吳建成 / 連絡電話：(02)2428-9131#31

南榮國小災民收容所平面配置圖 (場所面積：824.34 m² / 可收容人數：206 人)

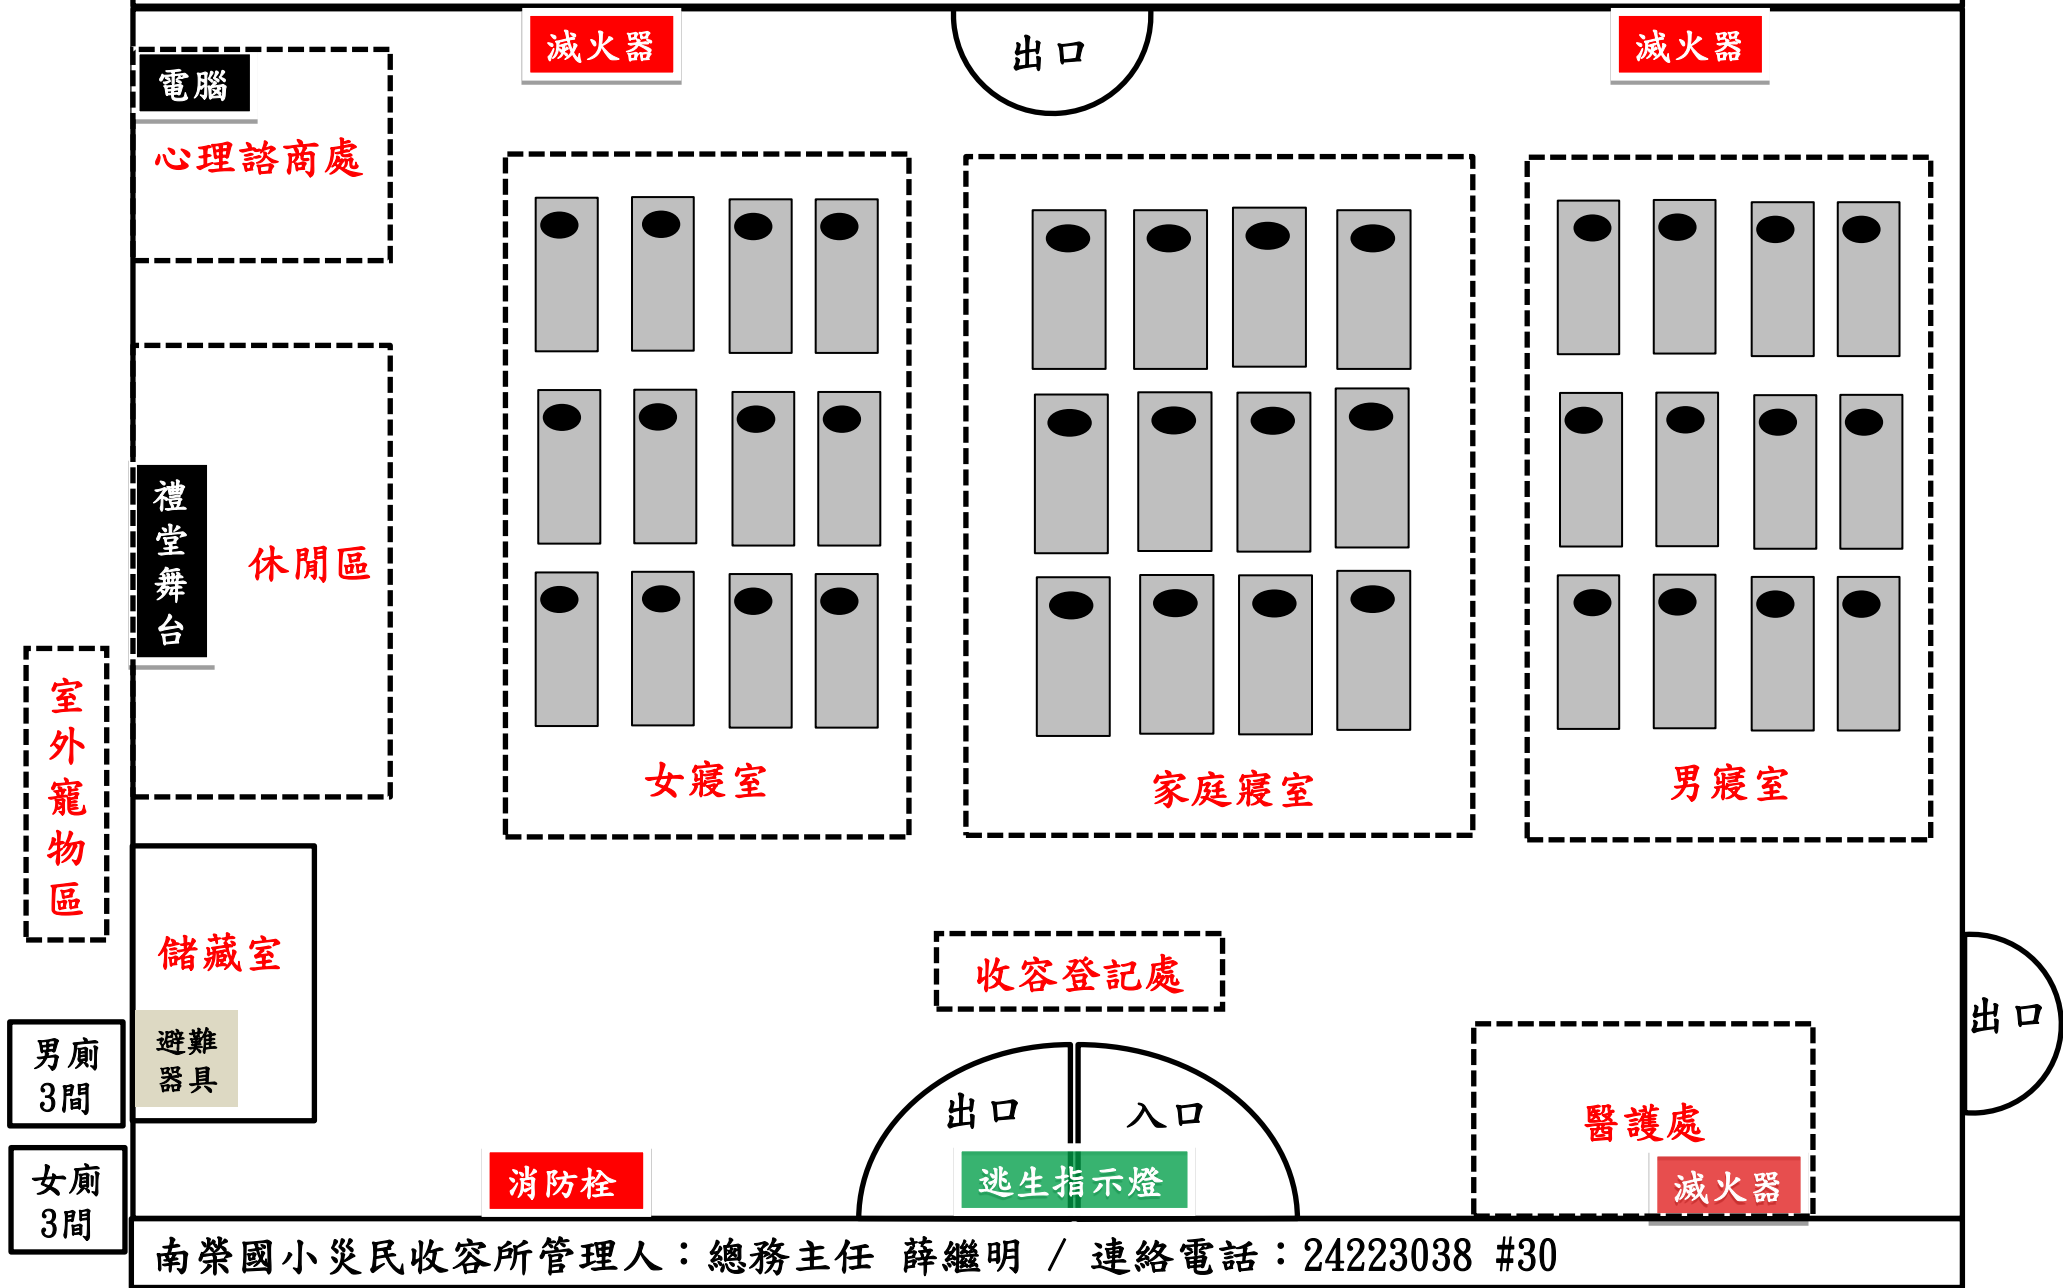


南榮國小災民收容所管理人：總務主任 薛繼明 / 連絡電話：24223038 #30

南榮國中災民收容所平面配置圖 (場所面積：1008 m² / 可收容人數：252 人)

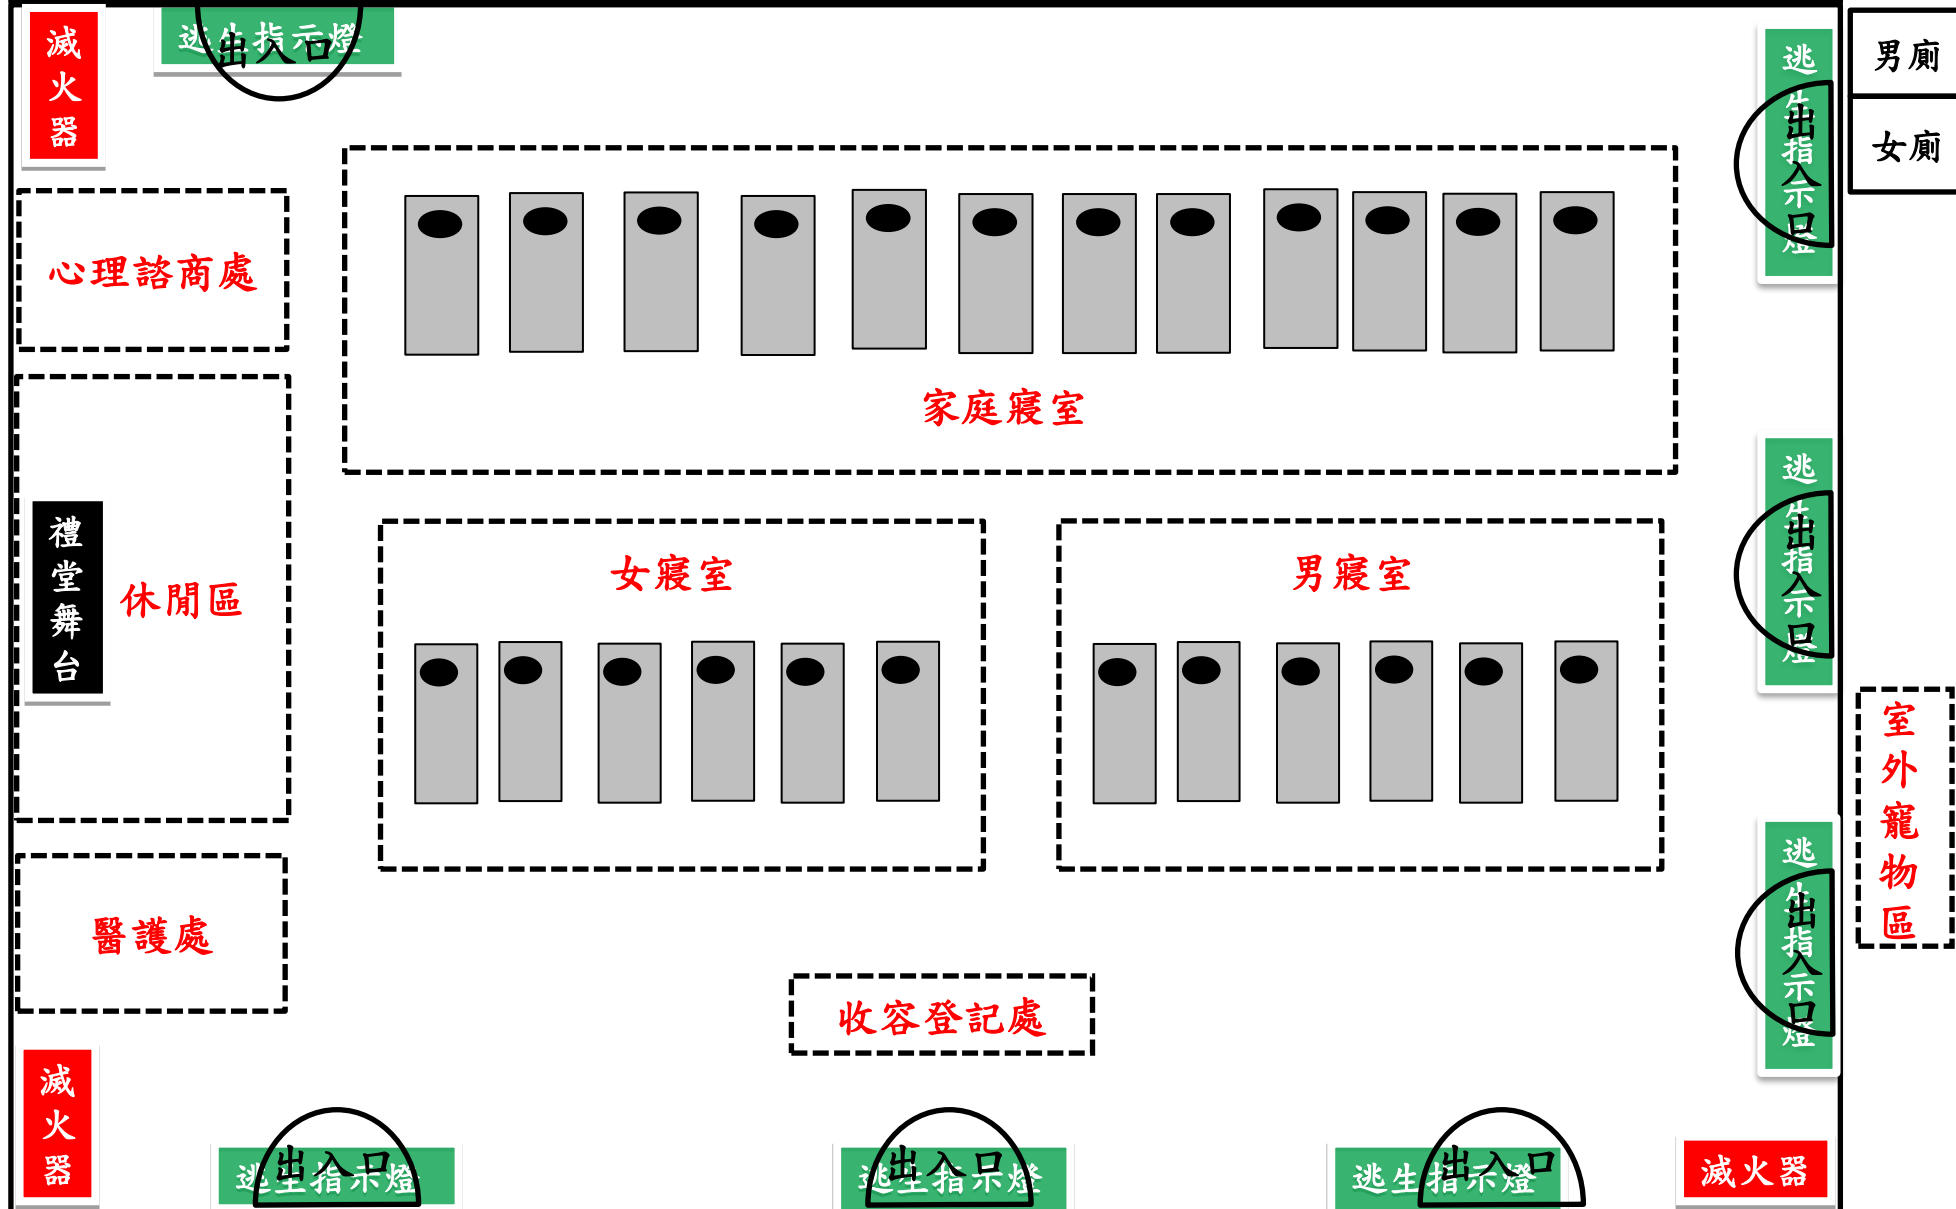


南榮國中災民收容所管理人：事務組長 林強 / 連絡電話：2428-2188 #34

銘傳國中災民收容所平面配置圖（場所面積：2522.41 m² / 可收容人數：631 人）

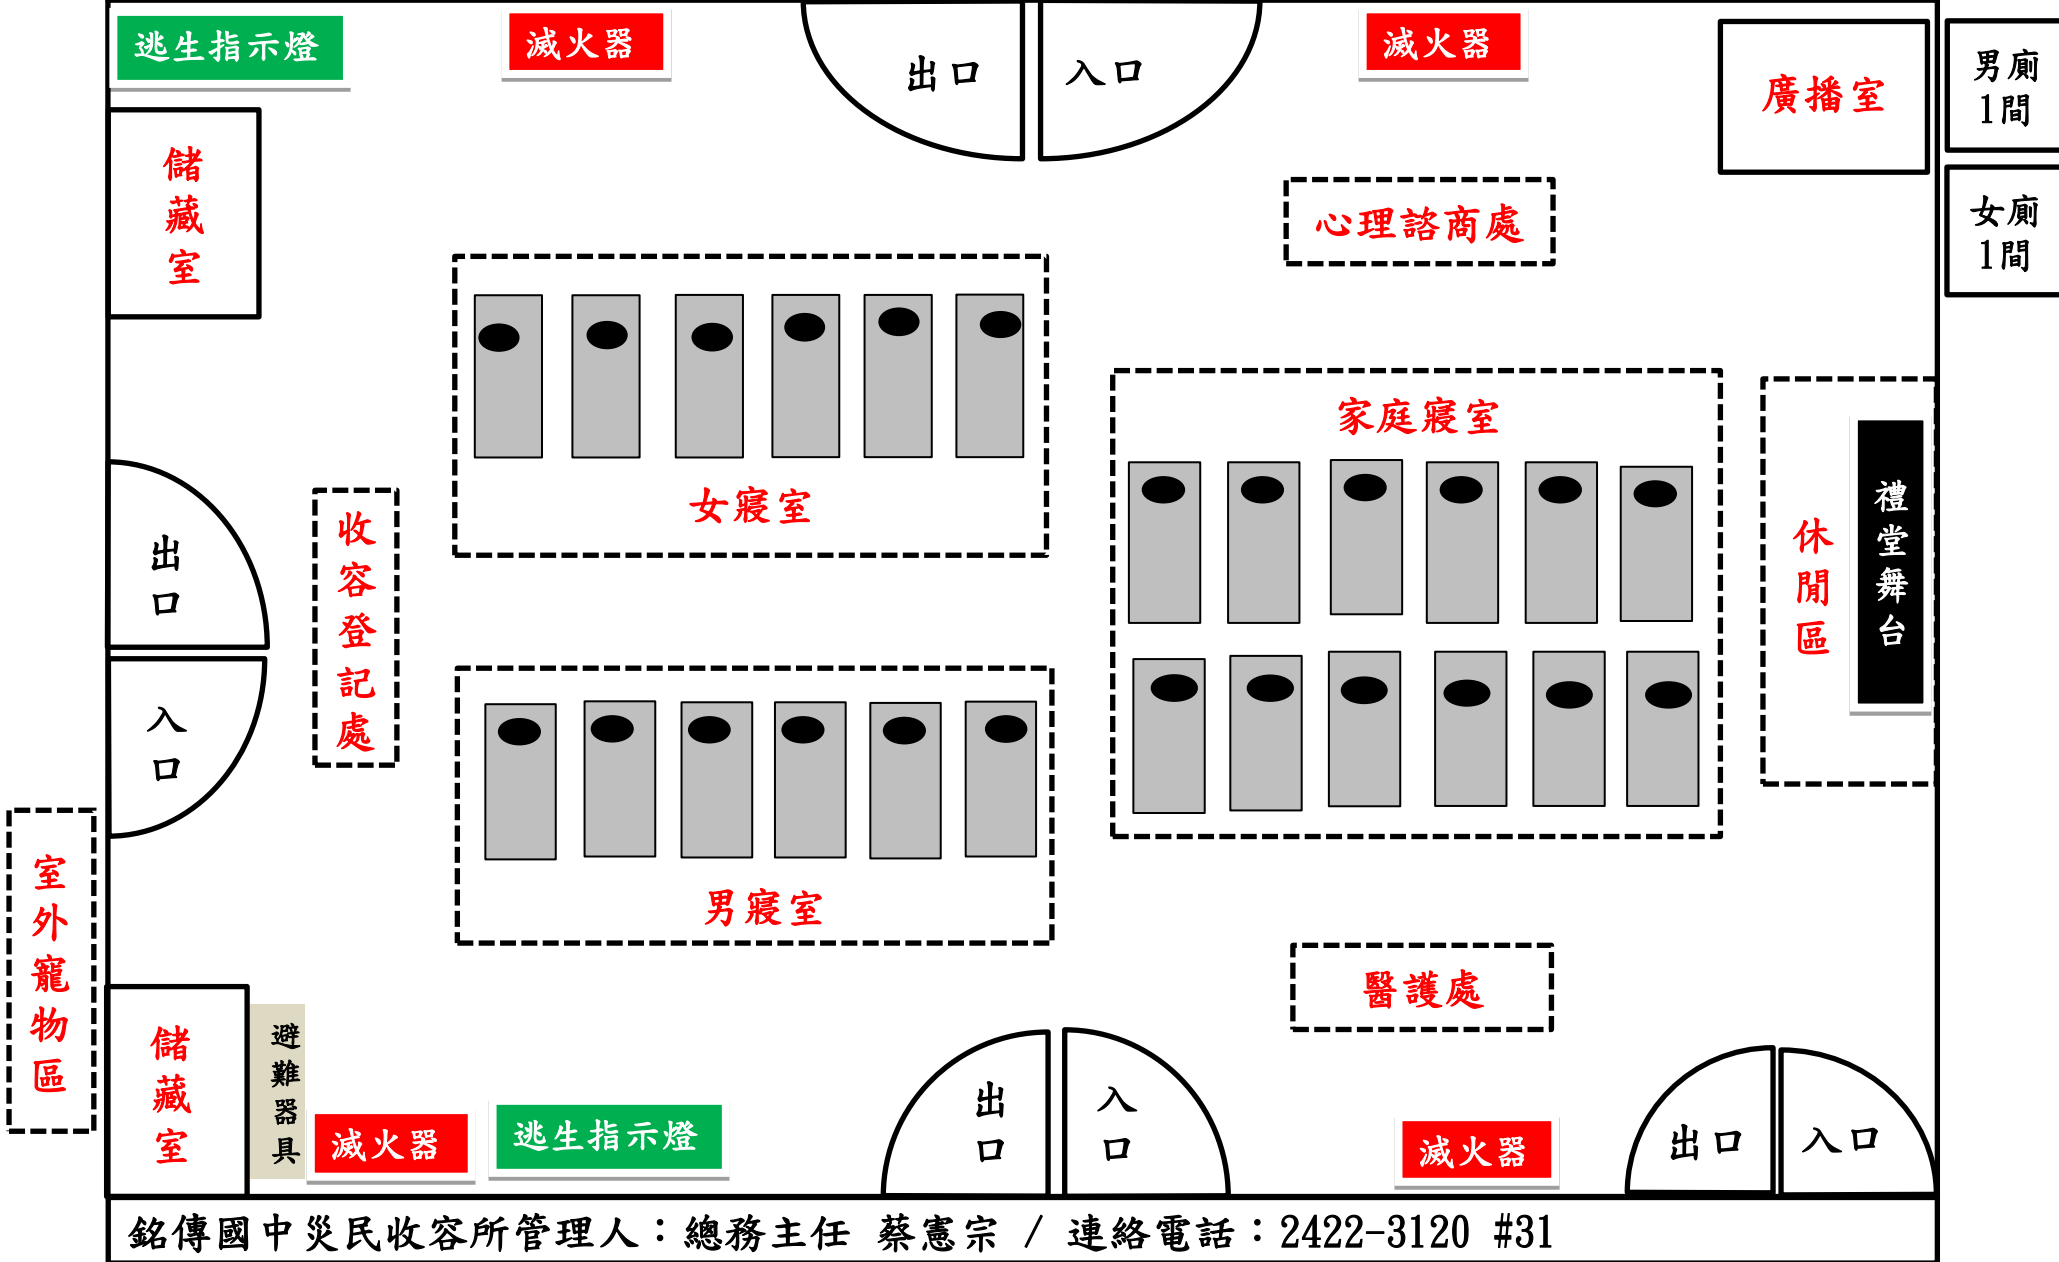

銘傳國中災民收容所管理人：總務主任 蔡憲宗 / 連絡電話：2422-3120 #31

信義國小災民收容所平面配置圖 (場所面積：341.88m² / 可收容人數：85人)

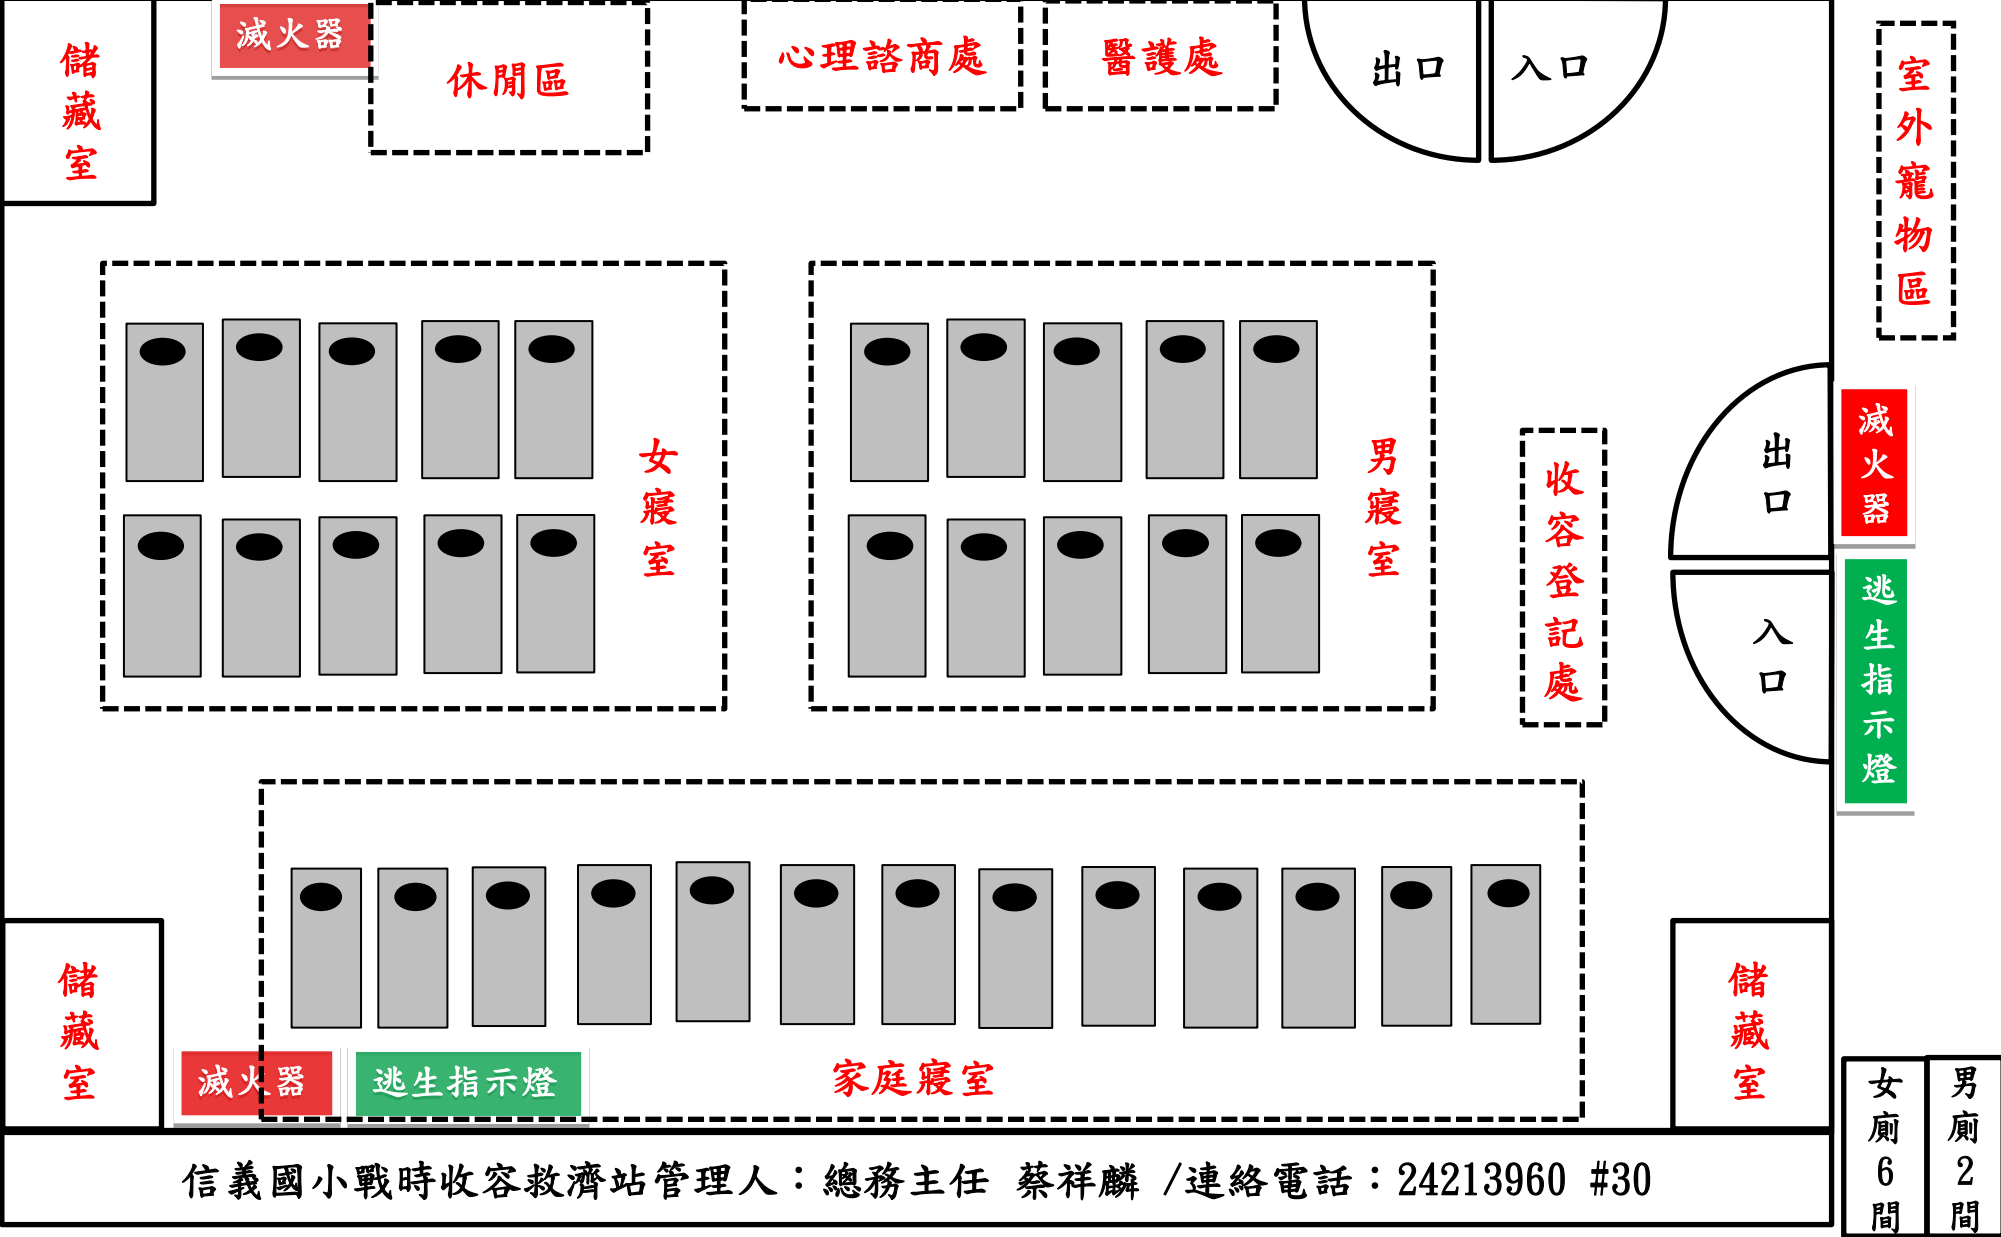

室外寵物區

成功國小災民收容所平面配置圖 (場所面積：557m² /可收容人數：139人)

男廁
2間

女廁
2間

廚房

1樓

1樓



滅火器

逃生指示燈

儲藏室

休閒區

出口

入口

心理諮商處


醫護處

收容登記處


出口

入口


男寢室

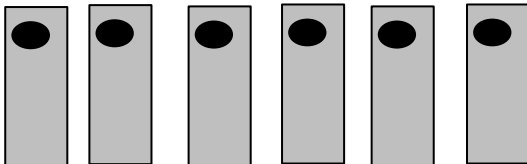

女寢室

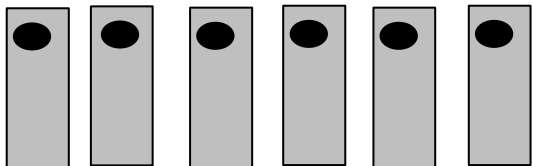

家庭寢室

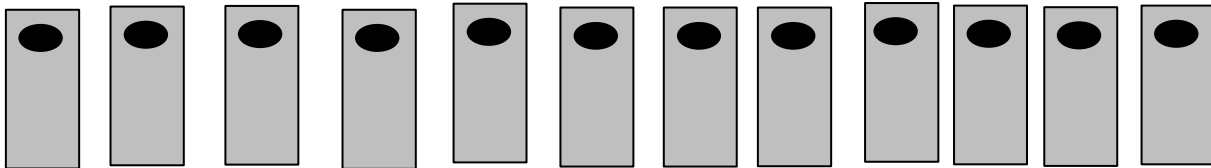

1樓



滅火器

逃生指示燈

成功國小戰時收容救濟站管理人：總務主任 鍾宏昇/連絡電話：24313939 #31